



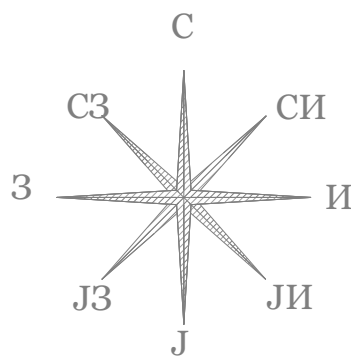

КАТАСТАРСКО-ТОПОГРАФСКИ ПЛАН
за парцеле бр. 3246, 3247, 3248 и 3249

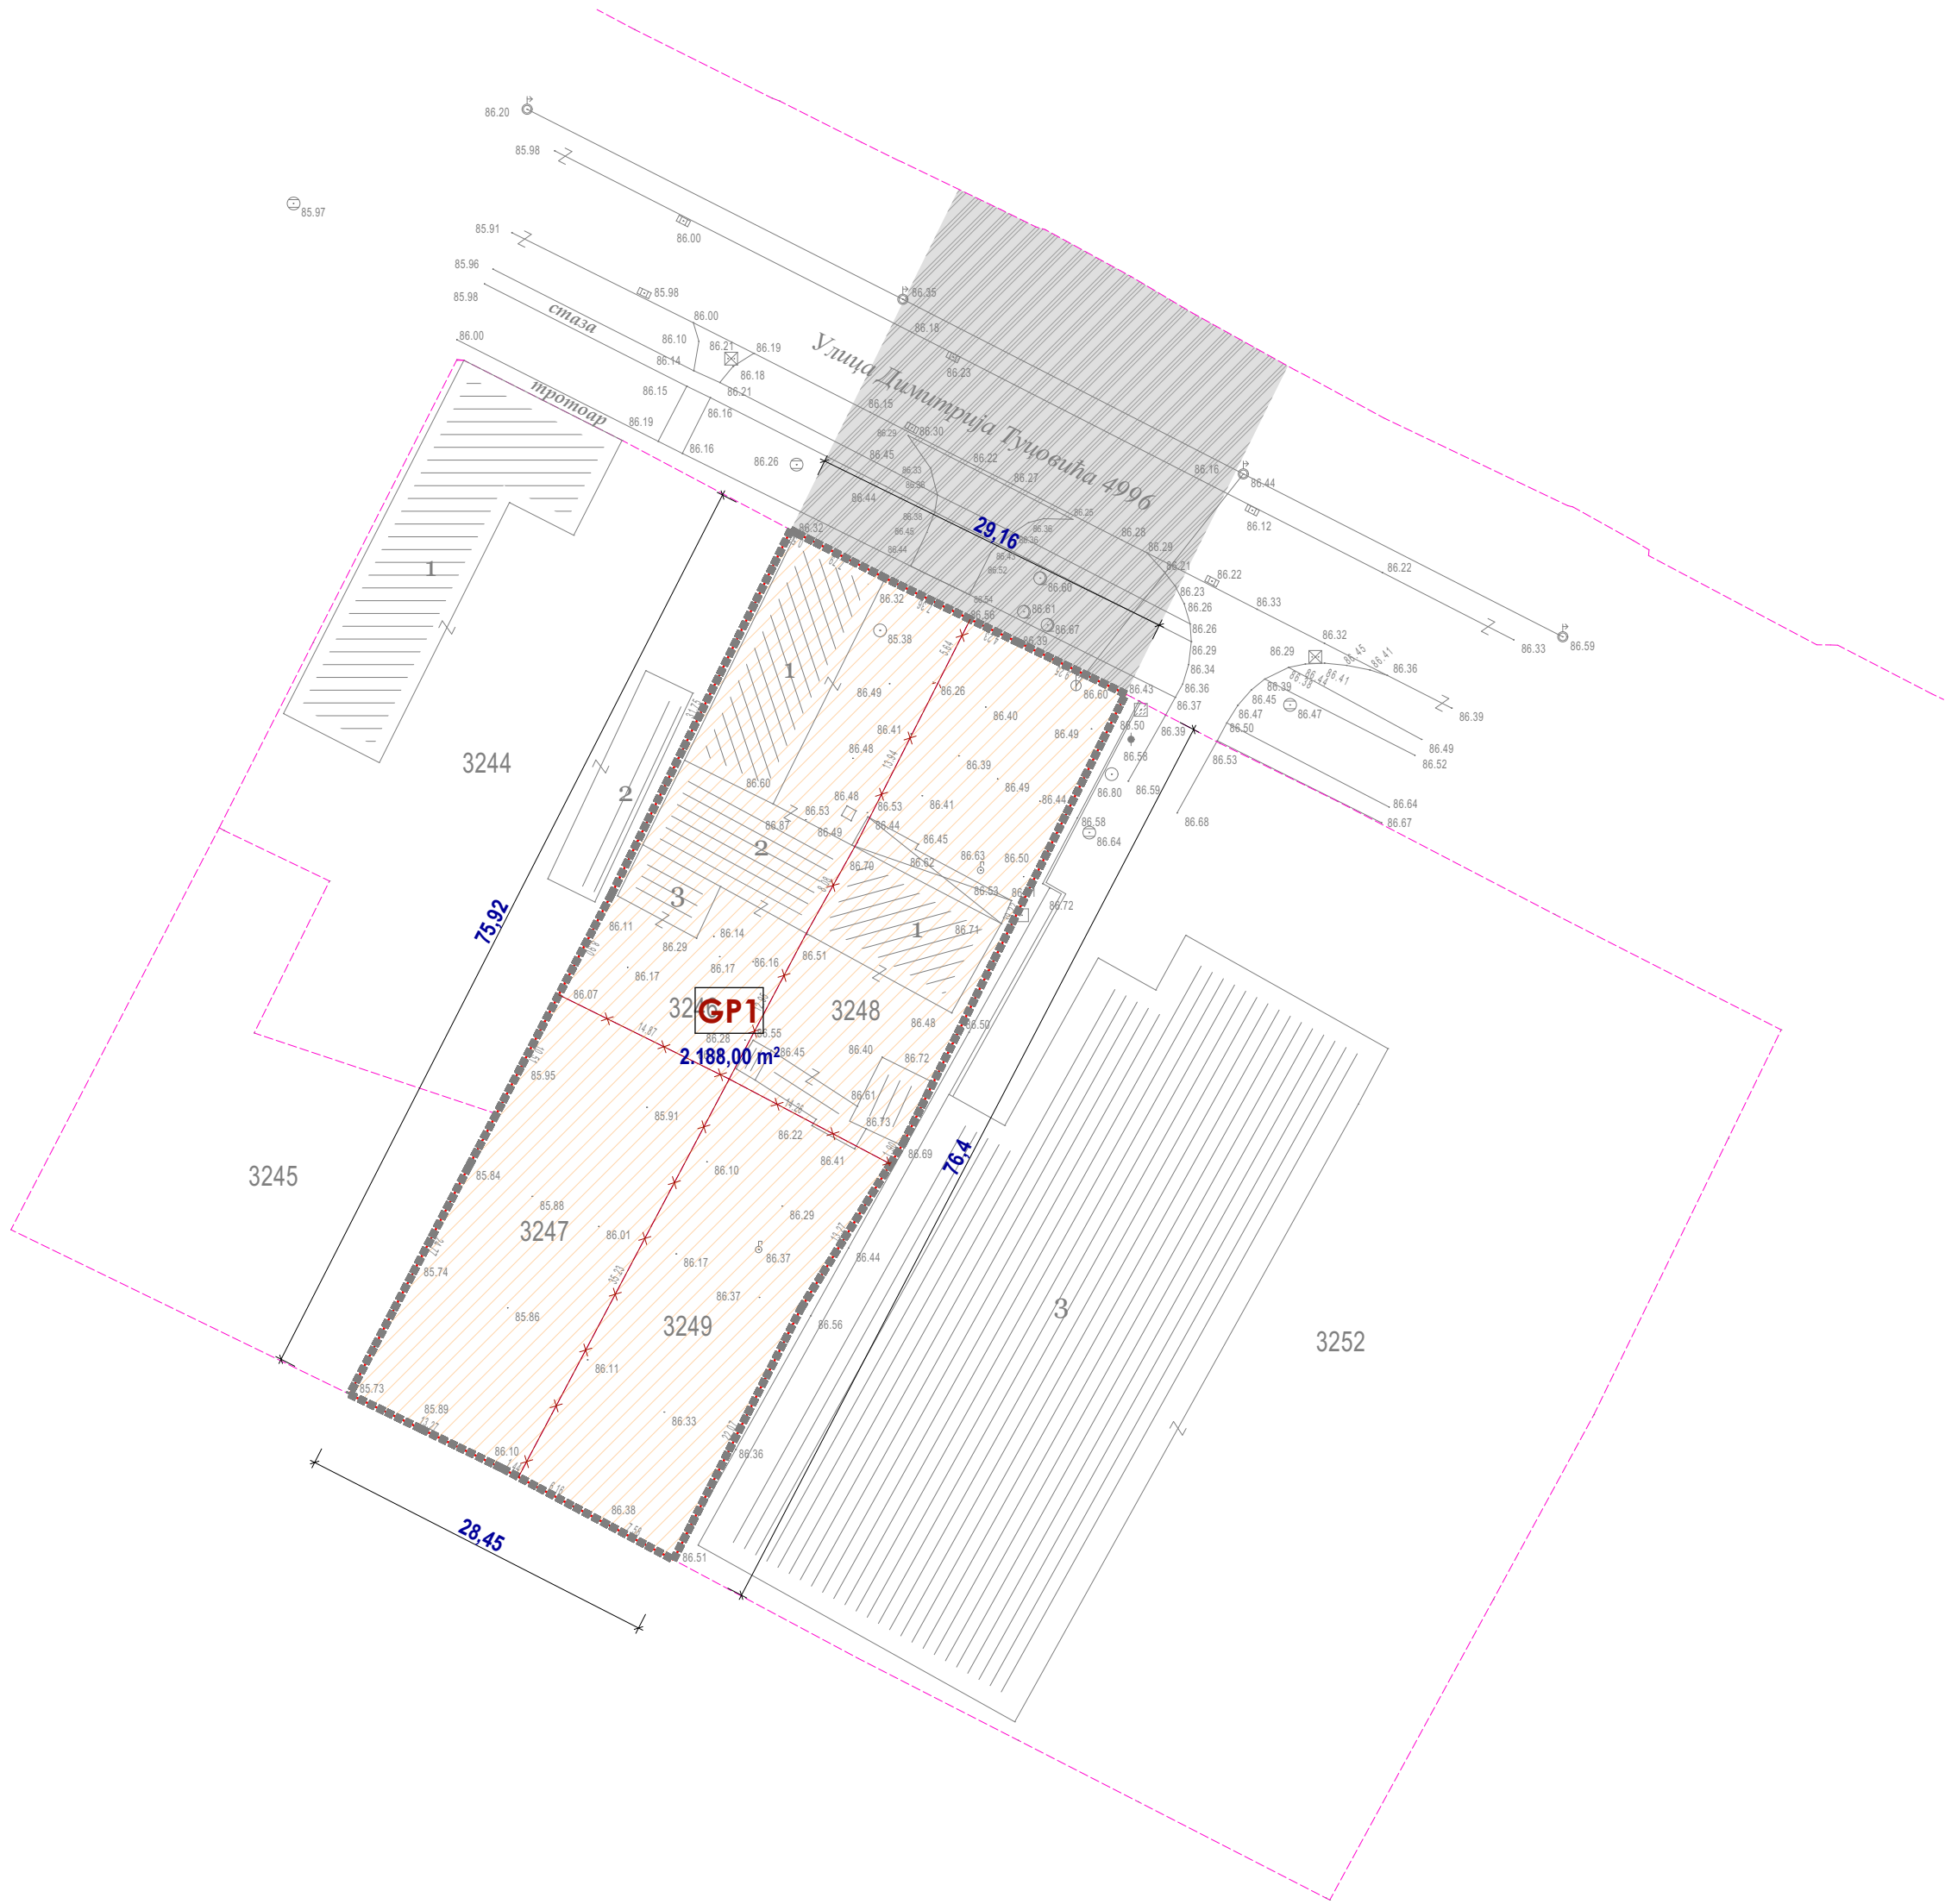

Легенда:

- 3246 број парцеле
7.58 фронт
канализација
сливник
бандера
чесма
телекомуникације
шахт водовод
парцела граница
дрво

P = 1:500

1

Подаци о снимању
а) гпс-ртек
Децембар 2024.


БИРО ЗА ГЕОДЕТСКЕ ПОСЛОВЕ
GEOCENTAR
PREDRAG BRAKULIĆ PR
SOMBOR



Снимање и обрада:
"ГЕОЦЕНТАР" СОМБОР




URBANISTIČKO-ARHITEKTONSKE RAZRADE
LOKACIJE ZA IZGRADNJU POSLOVNOG
OBJEKTA - TRGOVINE NA MALO
SPRATNOSTI P+0, NA KATASTARSKIM
PARCELAMA 3246, 3247, 3248 I 3249 KO
APATIN

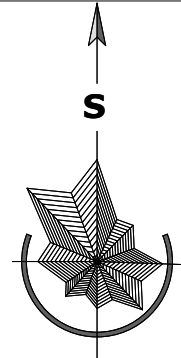

LEGENDA

- granica obuhvata urbanističkog projekta
granica katastarske parcele
3248 broj katastarske parcele
faktičko stanje
granica katastarskih parcela koja se zadržava
granica katastarskih parcela koja se ukida
granica građevinske parcele
GPI oznaka građevinske parcele nastale parcelacijom

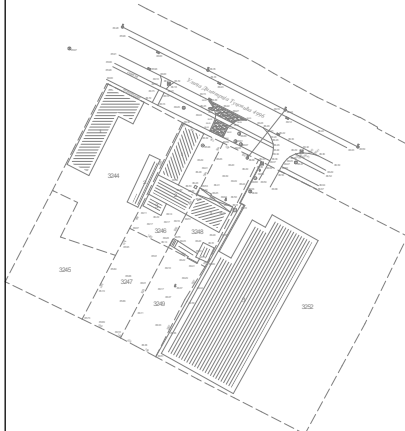

razmera: R = 1:500
list: 03

datum: april 2025/Apatin

dok: 10/2025

odgovorni urbanista:
Svetlana Janković, dipl. inž. arh.
saradnik:
Vojo Pejić, dipl. inž. arh.
Milena Senjak Pejić, mast. inž. grad.
Radman Pejić, mast. inž. arh.

plan:
Urbanistički projekat urbanističko-
arhitektonske razrade lokacije
za izgradnju poslovnog objekta - trgovine na
malo spratnosti P+0, na katastarskim
parcelama 3246, 3247, 3248 i 3249 KO Apatin

naručilac:
GRANTEX GROUP DOO
Beograd, Prvoboraca 9/1

crtež:
PREDLOG PREPARCELACIJE

