



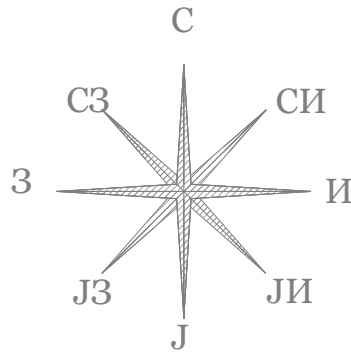

КАТАСТАРСКО-ТОПОГРАФСКИ ПЛАН
за парцеле бр. 3246, 3247, 3248 и 3249

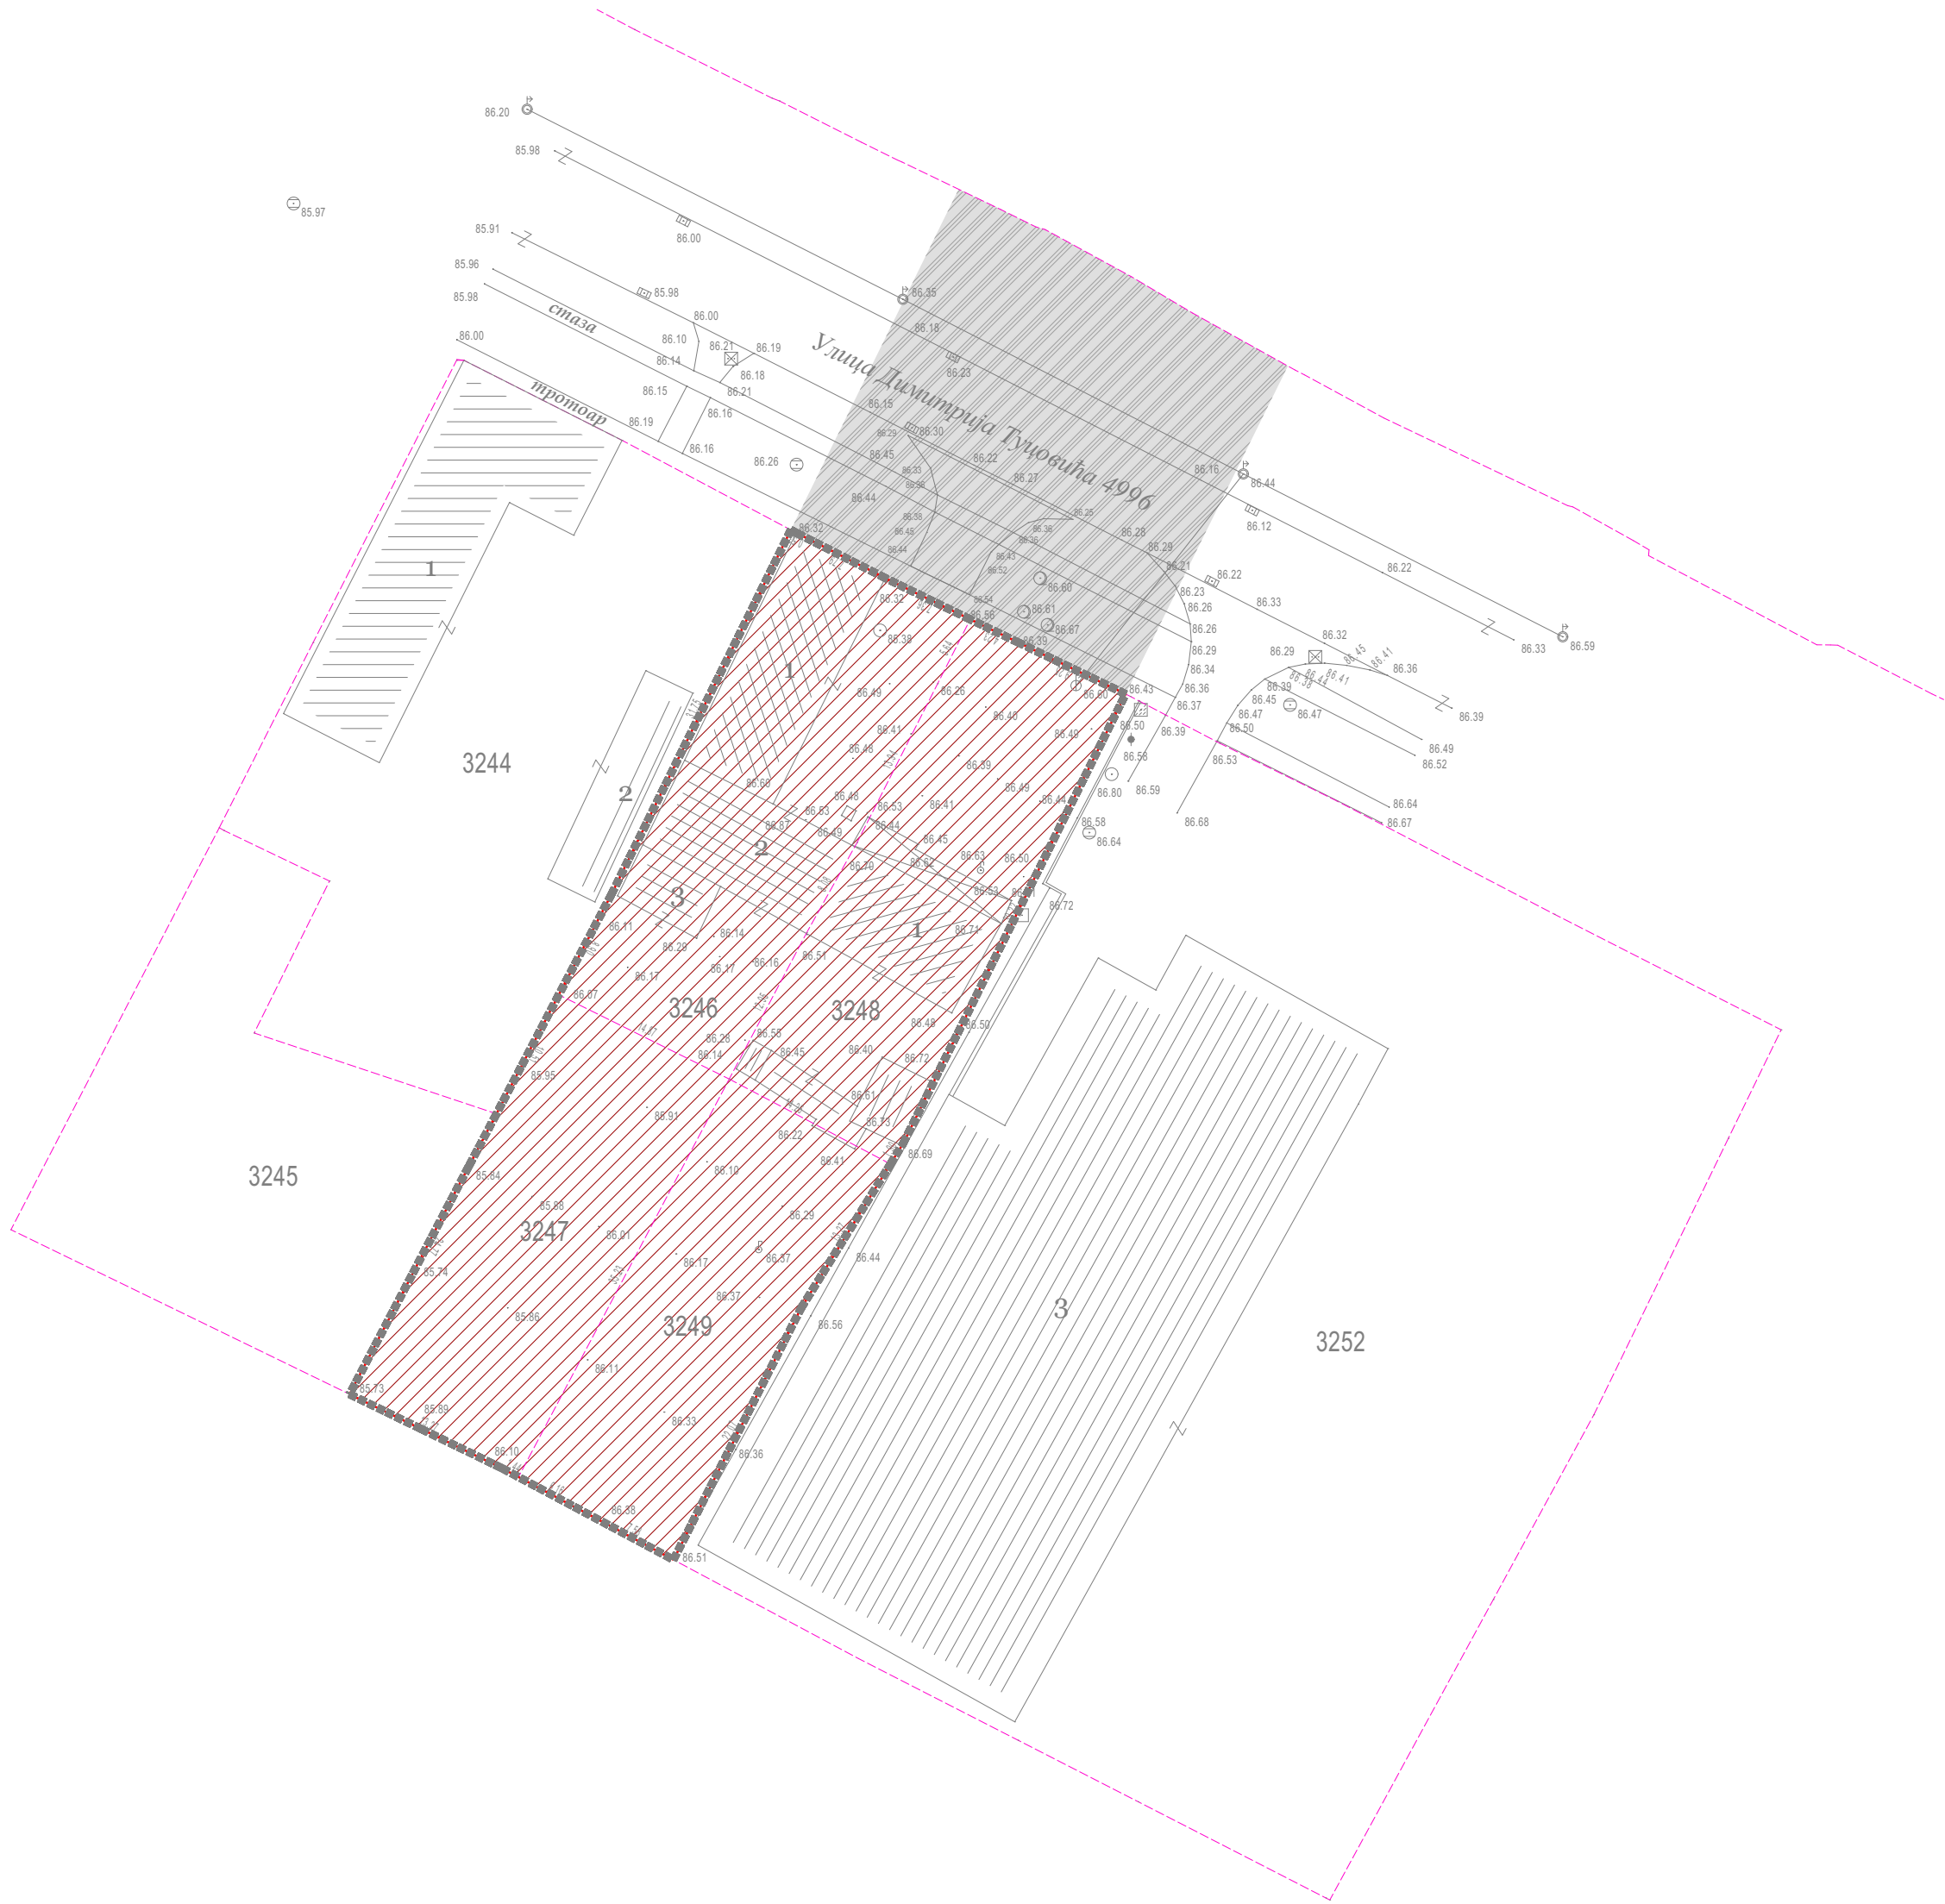

Легенда:

- 3246 број парцеле
7.58 фронт
канализација
сливник
бандера
чесма
телекомуникације
шахт водовод
парцела граница
дрво

P = 1:500

1

Подаци о снимању
а) гпс-ртек
Децембар 2024.

БИРО ЗА ГЕОДЕТСКЕ ПОСЛОВЕ
GEOCENTAR
PREDRAG BRAKULIĆ PR
SOMBOR





Снимање и обрада:
"ГЕОЦЕНТАР" СОМБОР



URBANISTIČKO-ARHITEKTONSKE RAZRADE
LOKACIJE ZA IZGRADNJU POSLOVNOG
OBJEKTA - TRGOVINE NA MALO
SPRATNOSTI P+0, NA KATASTARSKIM
PARCELAMA 3246, 3247, 3248 I 3249 KO
APATIN

LEGENDA

- granica obuhvata urbanističkog projekta
granica katastarske parcele
3248 broj katastarske parcele
granica građevinske parcele
površina ostale namene - centralne aktivnosti
površina javne namene - saobraćajne površine

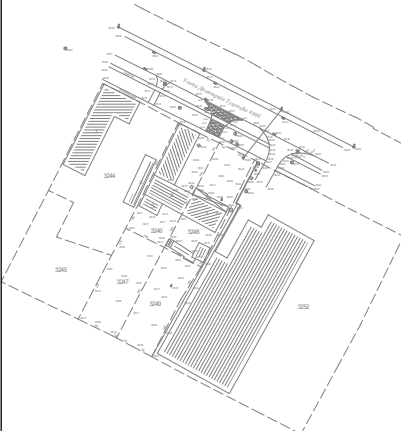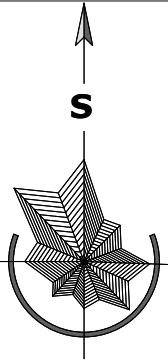

razmera:	list:
R = 1:500	02

datum:
april 2025/Apatin

dok:
10/2025

odgovorni urbanista:
Svetlana Janković, dipl. inž. arh.
saradnik:
Vojo Pejić, dipl. inž. arh. Milena Senjak Pejić, mast. inž. građ. Radman Pejić, mast. inž. arh.

plan:
Urbanistički projekat urbanističko-arhitektonske razrade lokacije
za izgradnju poslovnog objekta - trgovine na malo spratnosti P+0, na katastarskim parcelama 3246, 3247, 3248 i 3249 KO Apatin

naručilac:
GRANTEX GROUP DOO Beograd, Prvoboraca 9/1

crtež:
KATASTARSKO TOPOGRAFSKI PLAN SA GRANICOM UP-a

