


Logistički prostor u ulici Ive Lole Ribara  
Magacin ambalaža i gotovih proizvoda -  
FAZA 3

ZA IZGRADNJU LOGISTIČKOG PROSTORA SA  
MAGACINIMA AMBALAŽE I GOTOVIH  
PROIZVODA I PORTIRNICOM, SPRATNOSTI P+0,  
NA KATASTRSKIM PARCELAMA BROJ 2457,  
2458, 2459, 2460/1, 2460/2, 2461 I 2462 KO  
APATIN




|   |                    |
|---|--------------------|
|   |                    |
| razmera:<br><b>R = 1:150</b>   | list:<br><b>11</b> |
| datum:<br>jul 2026/Apatin   |                    |
| dok:<br>7/2026   |                    |
| odgovorni urbanista:<br>Svetlana Janković d.i.a.   |                    |
| plan:<br>Urbanistički projekat urbanističko-arhitektonske razrade lokacije za izgradnju logističkog prostora sa magacinima ambalaže i gotovih proizvoda i portirnicom, spratnosti P+0, na katastarskim parcelama broj 2457, 2458, 2459, 2460/1, 2460/2, 2461 i 2462 KO Apatin |                    |
| saradnik:<br>Vojo Pejić, dipl. inž. arh.<br>Milena Senjak Pejić, mast. inž. grad.<br>Radman Pejić, mast. inž. arh.   |                    |
| oružje:<br>IDEJNO REŠENJE OBJEKTA<br>III FAZA   |                    |
| naručilac:<br>APATINSKA PIVARA APATIN<br>DOO, Trg oslobođenja 5,<br>Apatin   |                    |


IZGLEDI 2

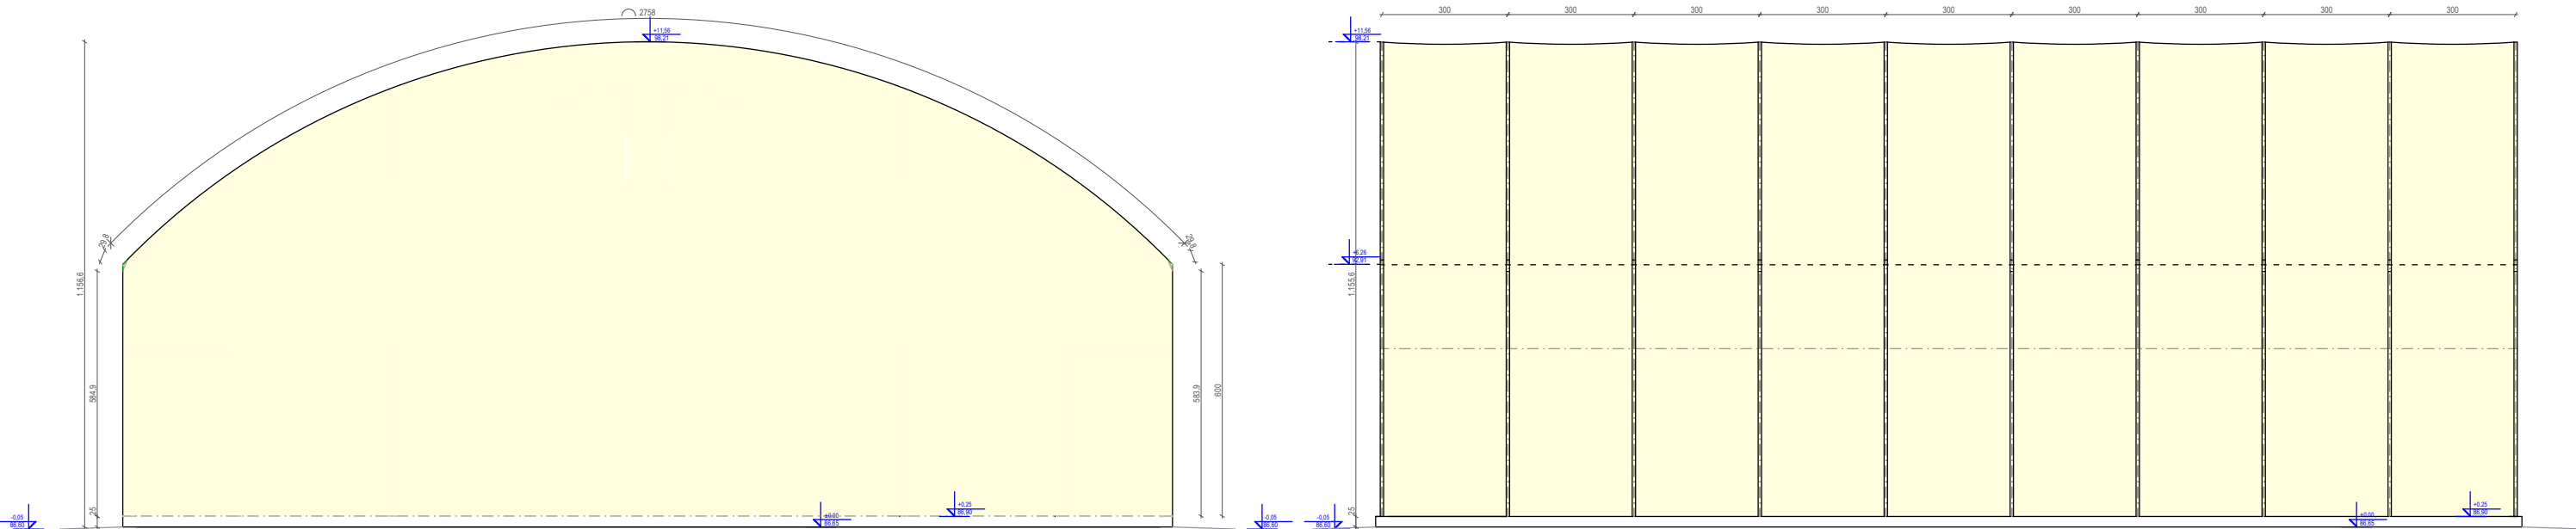


IZGLEDI 1

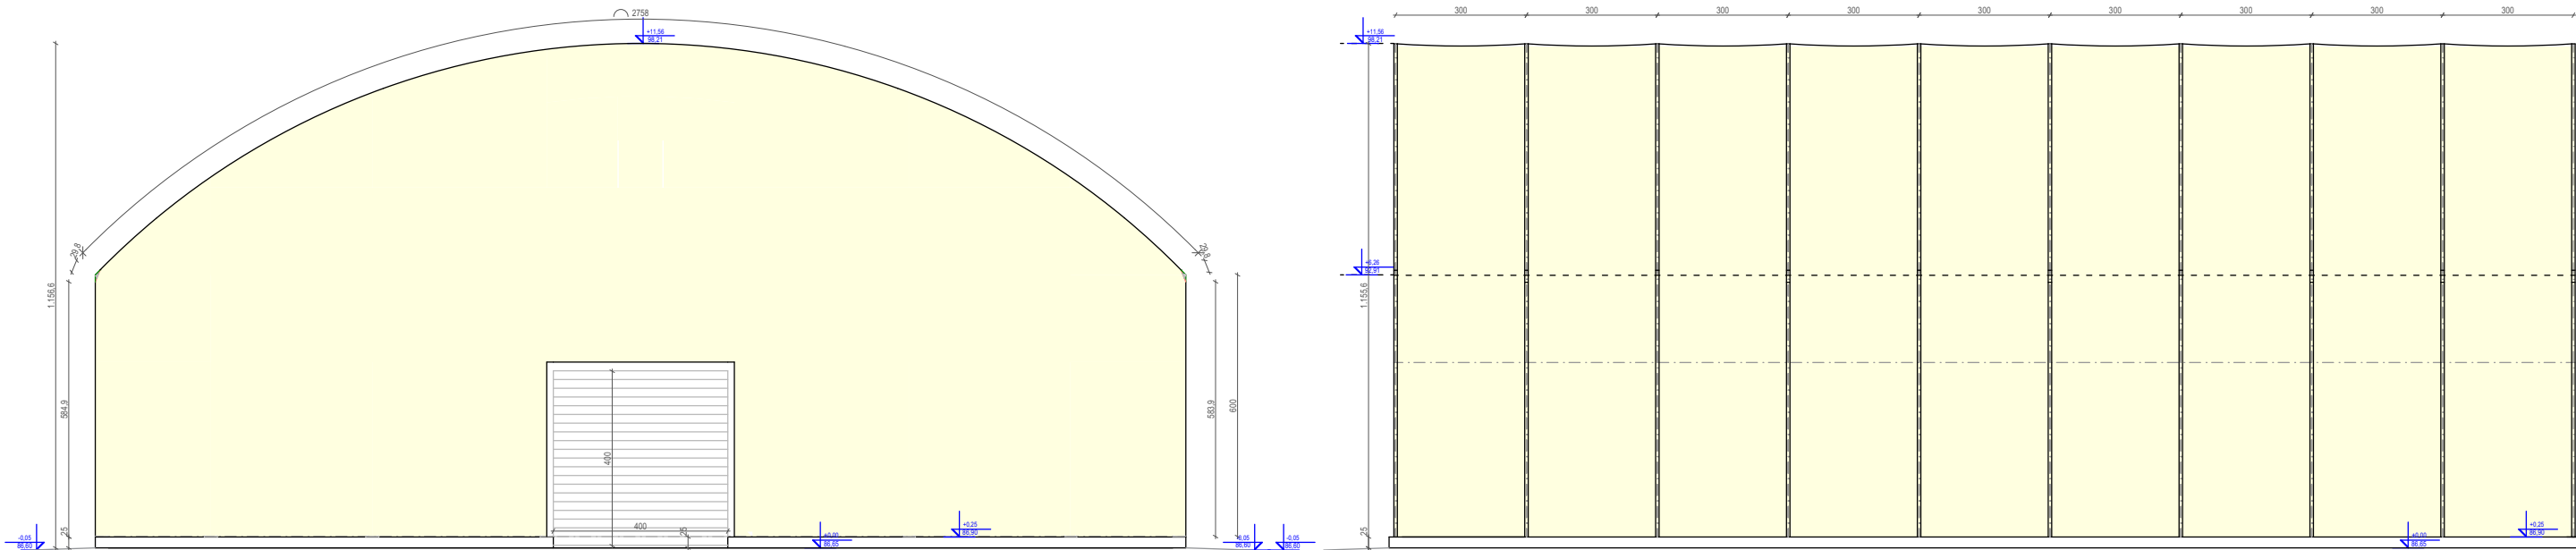


PRESEK B-B

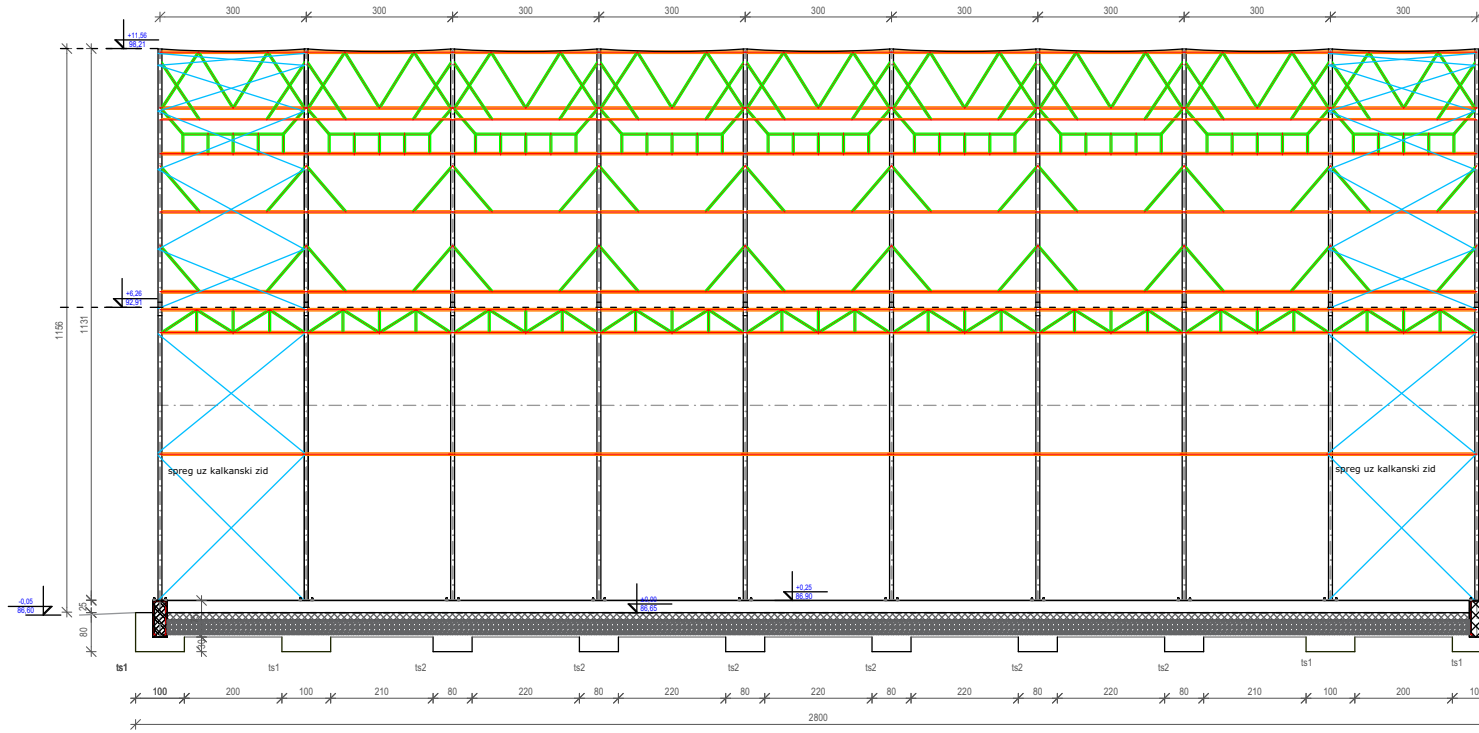


PRESEK A-A

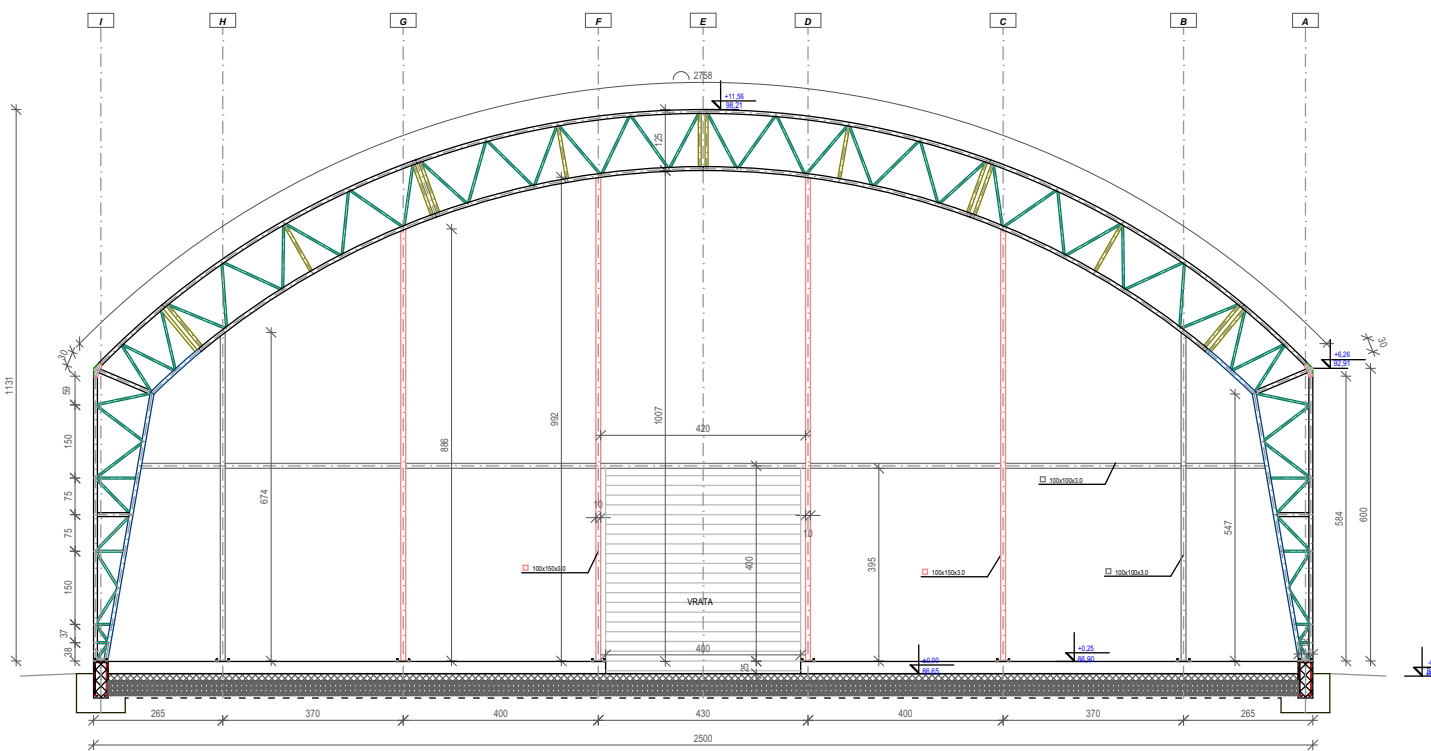


OSNOVA KROVNE KONSTRUKCIJE

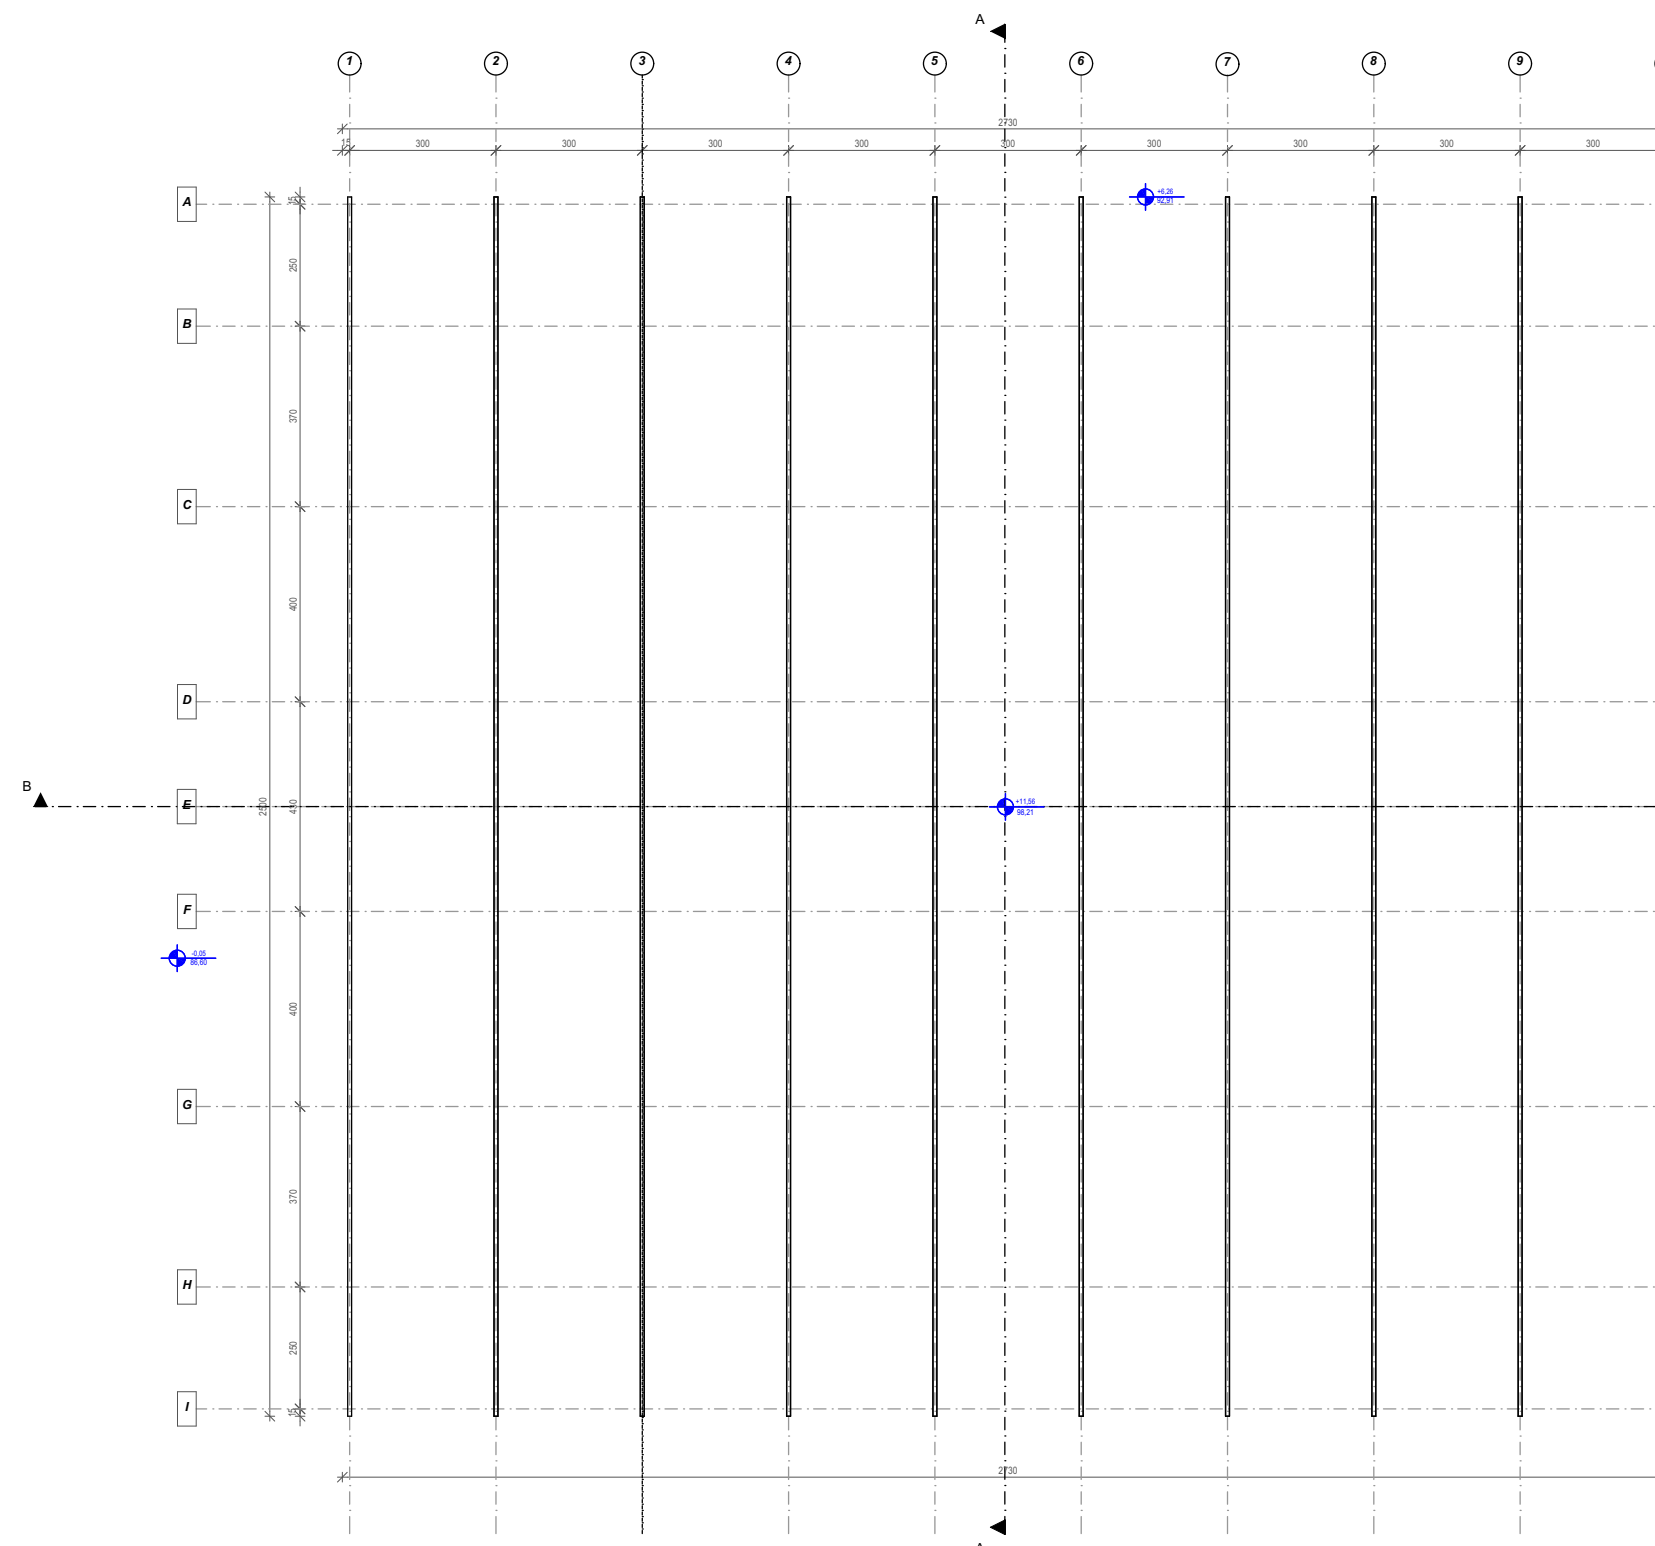

OSNOVA KROVNIH RAVNI

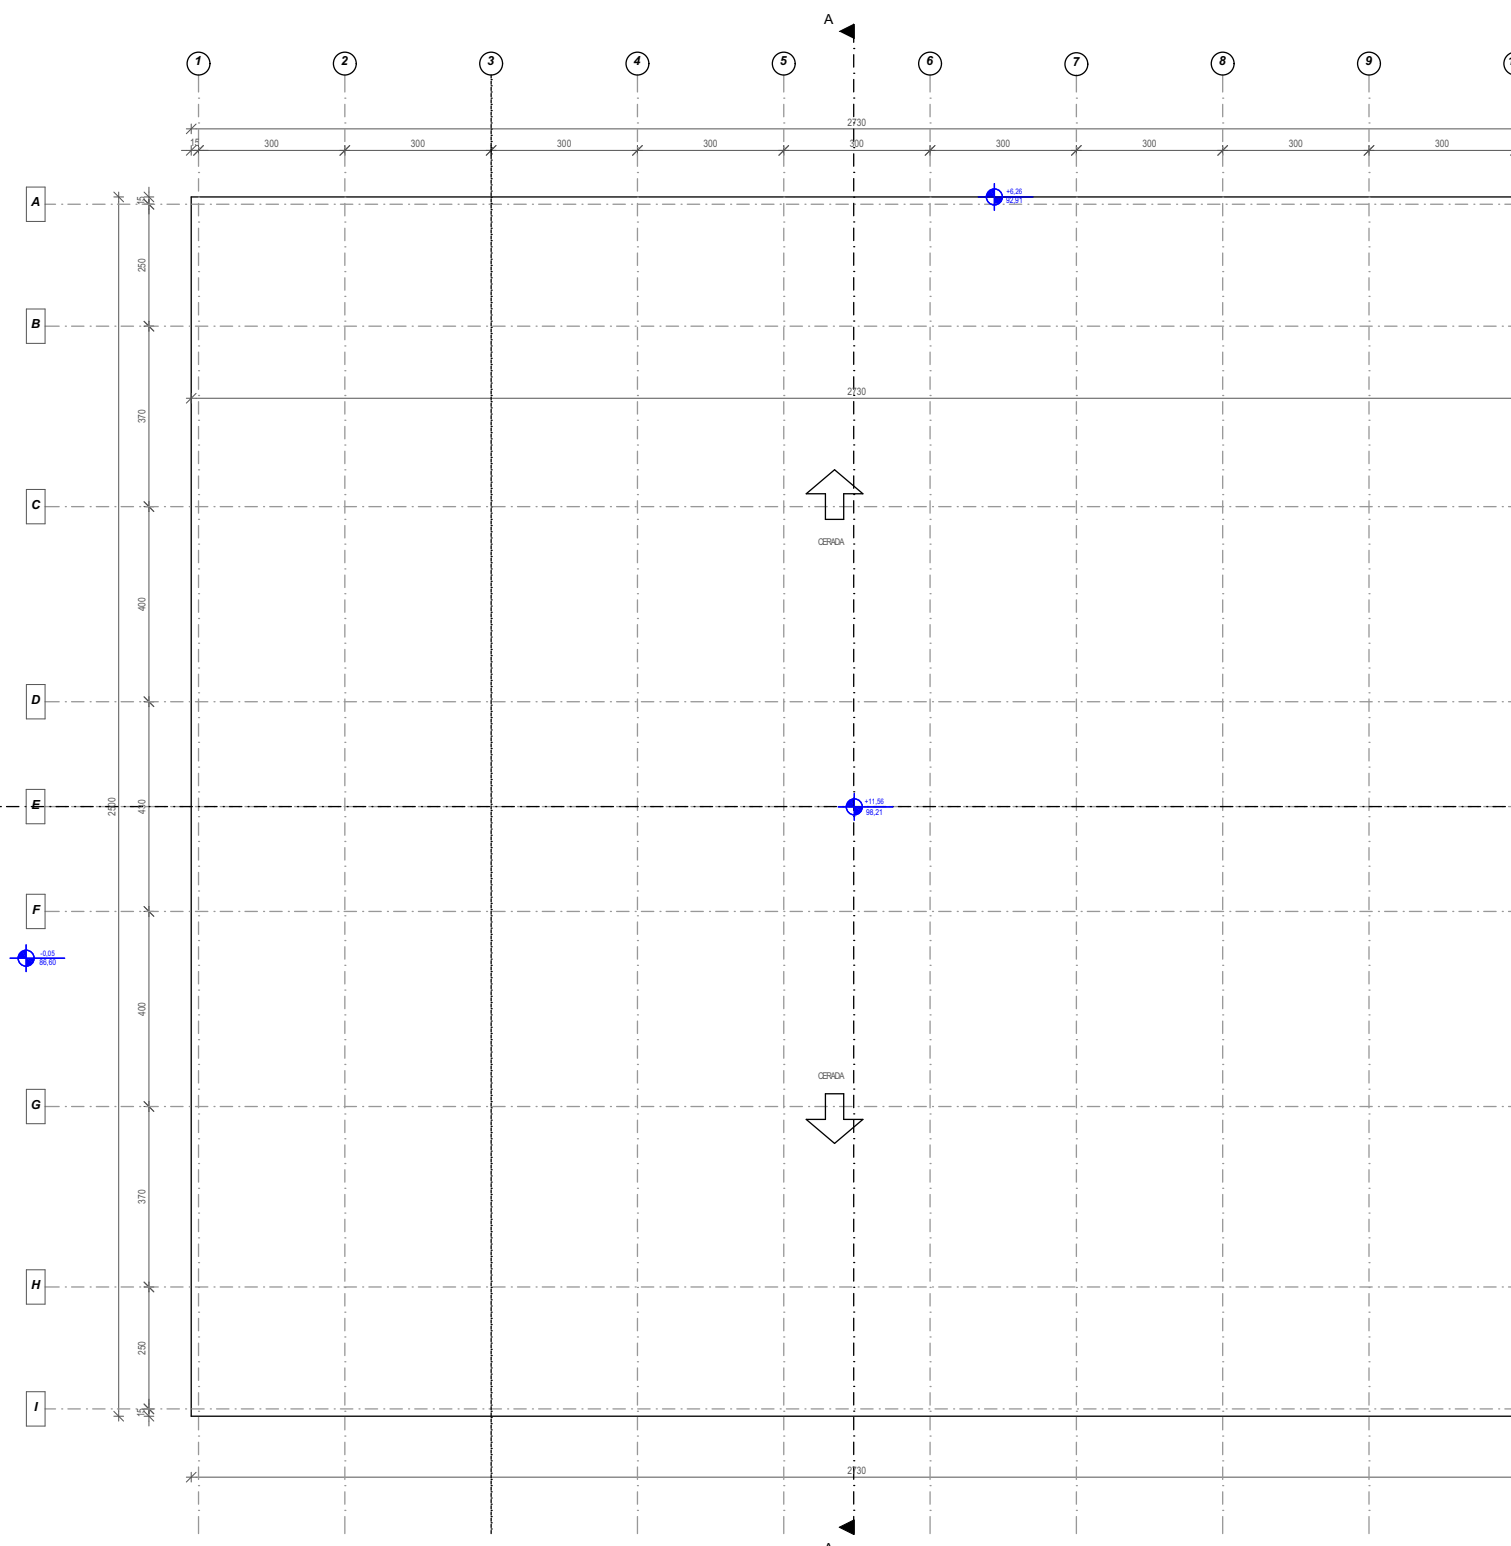

OSNOVA PRIZEMLJA

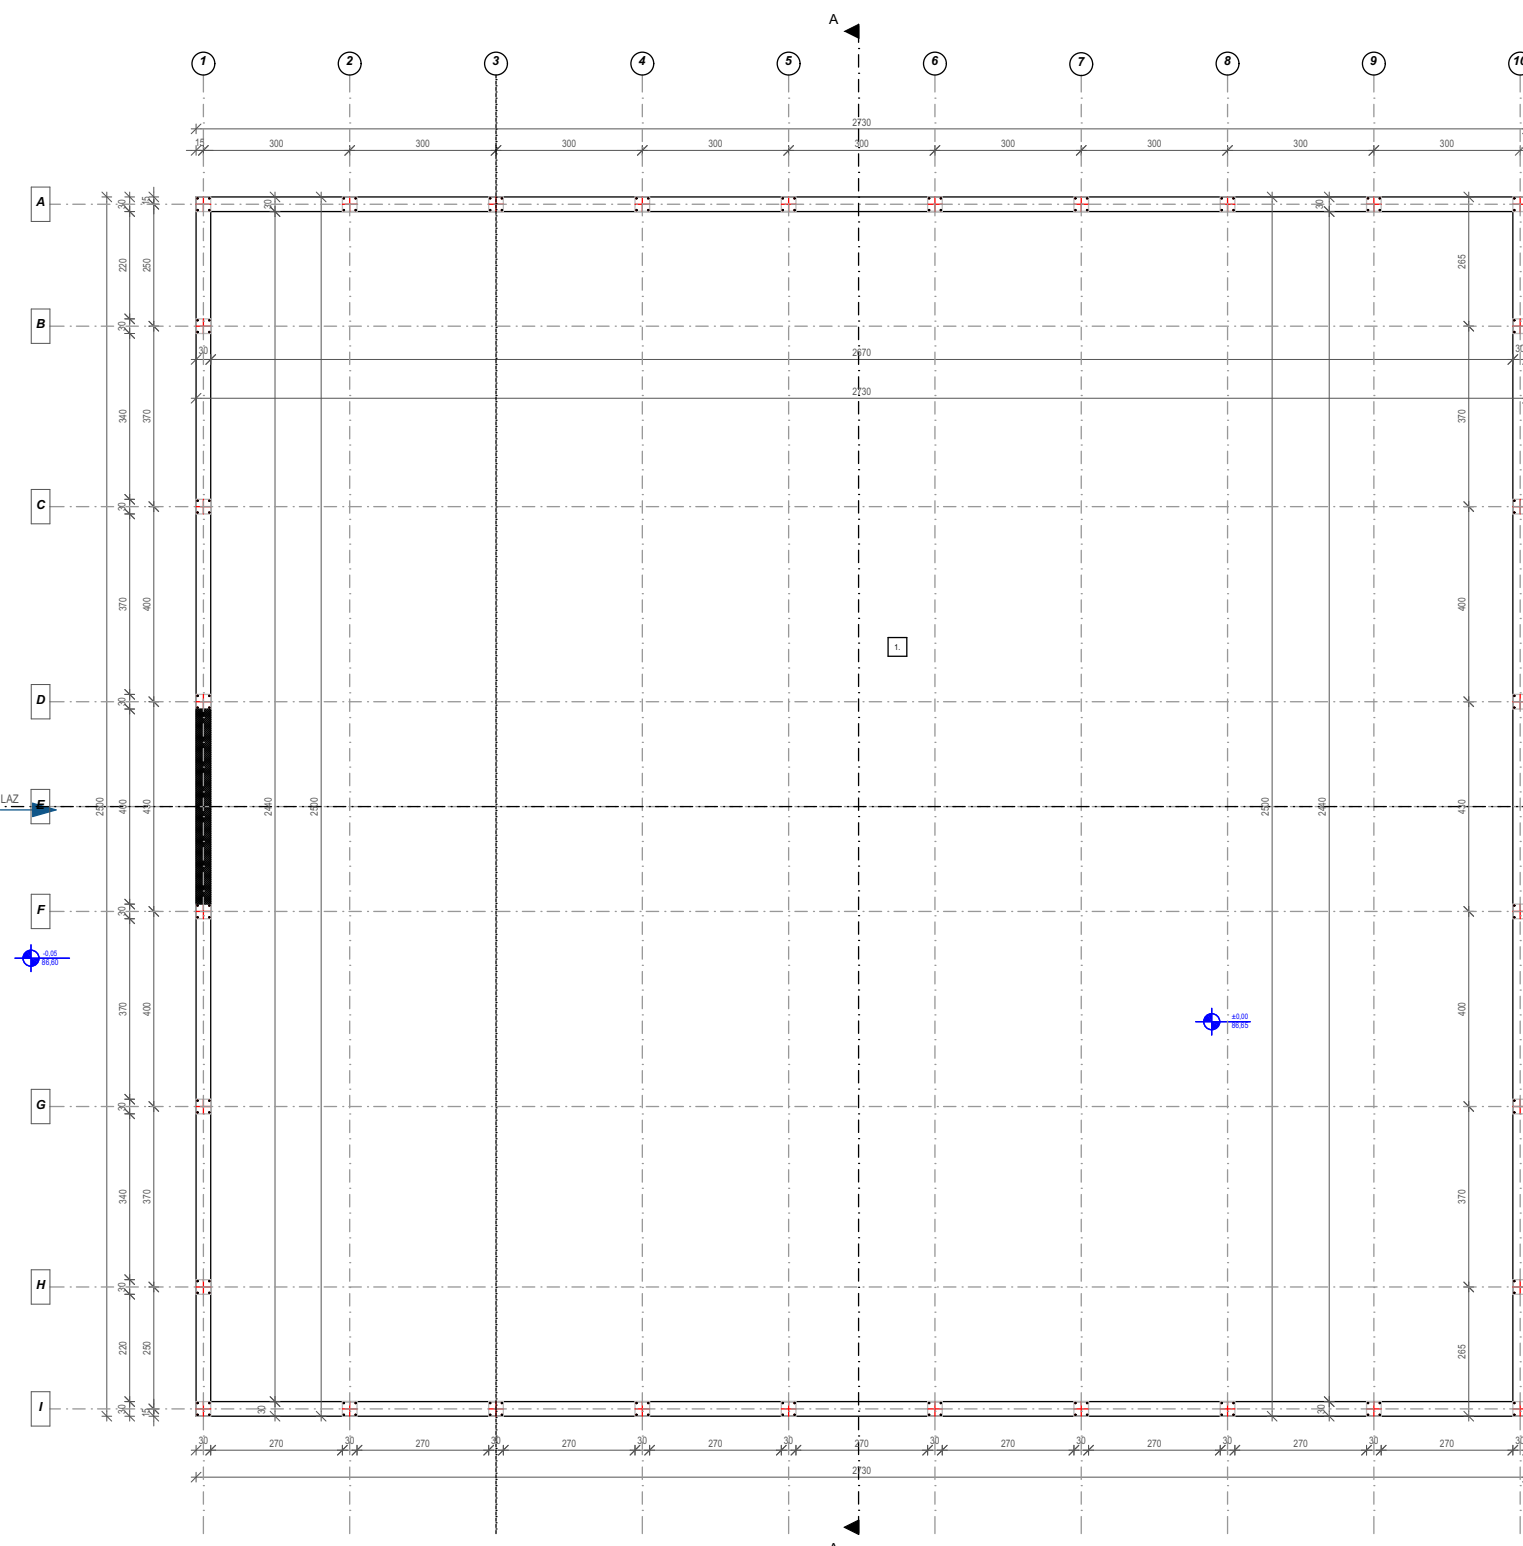

OSNOVA TEMELJA

