




ПЛАН ГЕНЕРАЛНЕ РЕГУЛАЦИЈЕ АПАТИНА

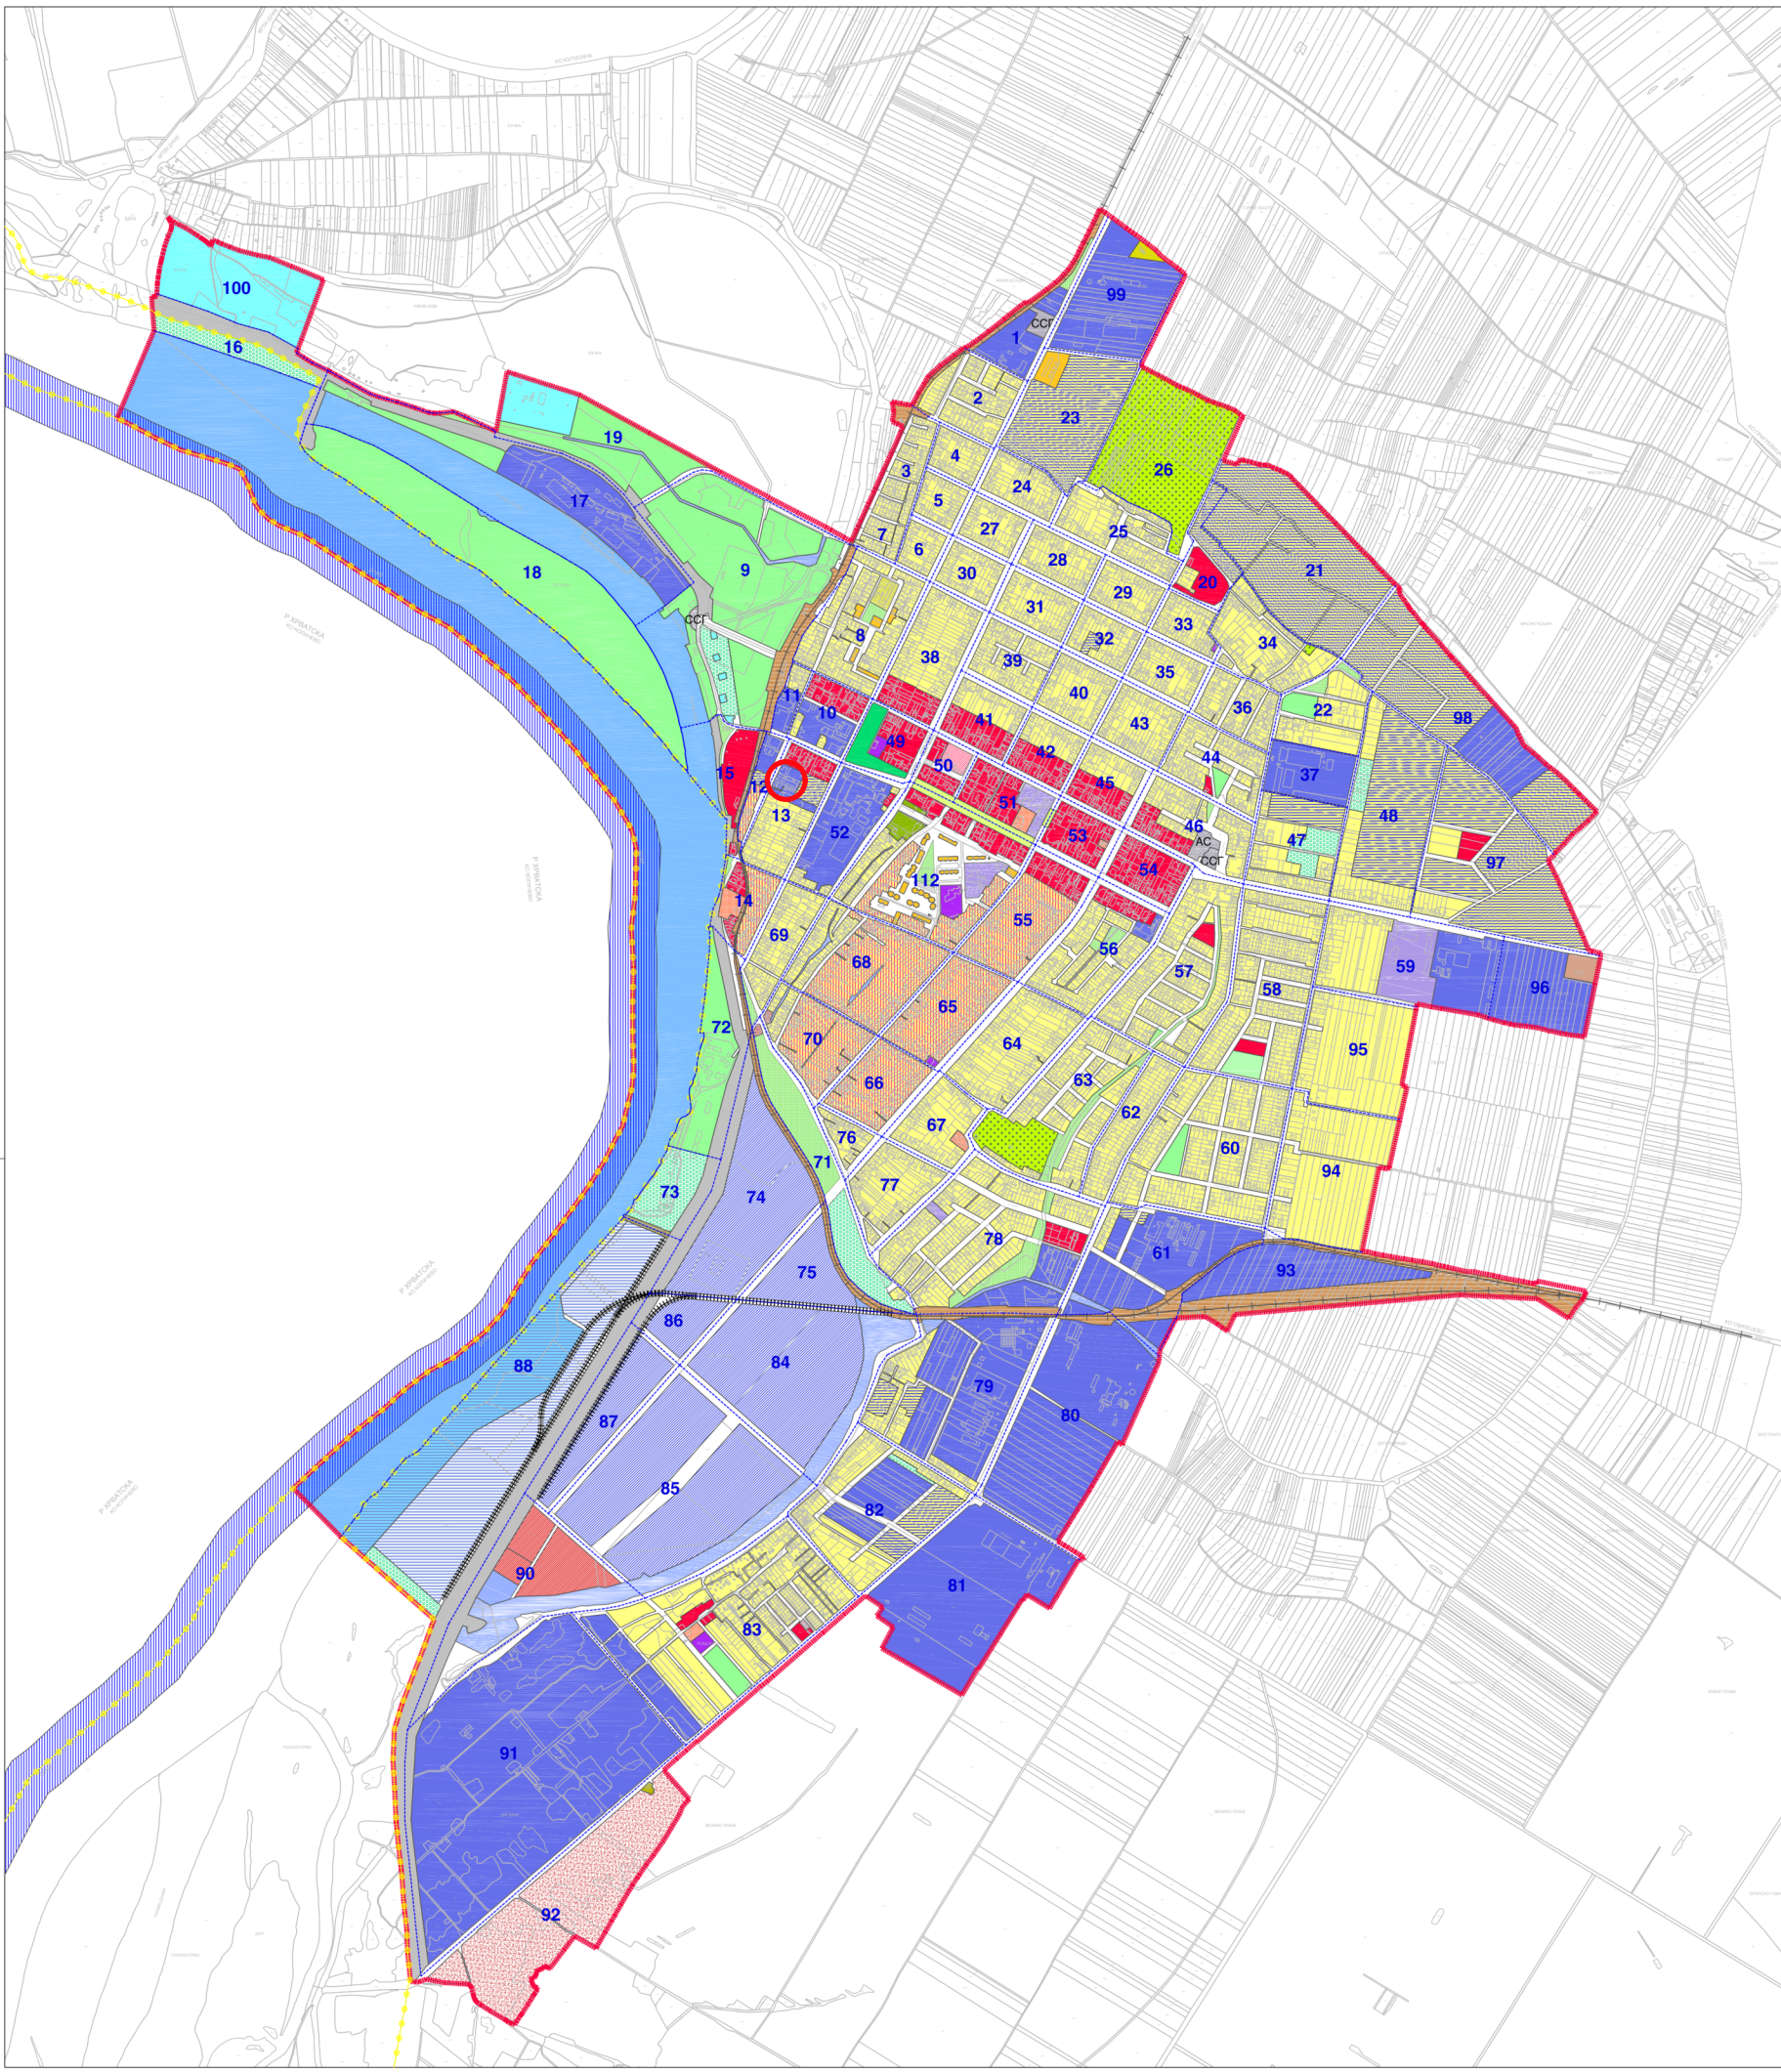

ПЛАНИРАНО ГРАЂЕВИНСКО ПОДРУЧЈЕ
СА ПЛАНИРАНОМ ПРЕТЕЖНОМ НАМЕНОМ ПОВРШИНА


- ЦЕНТРАЛНИ САДРЖАЈИ**
- ЦЕНТРАЛНЕ АКТИВНОСТИ
 - КОМПЛЕКС ДОМА ЗДРАВЉА
 - КОМПЛЕКС ВЕРСКОГ ОБЈЕКТА
 - КОМПЛЕКС ШКОЛЕ
 - КОМПЛЕКС ДЕЧИЈЕ УСТАНОВЕ
 - КОМПЛЕКС ДОМА ЗА СТАРЕ
- СТАНОВАЊЕ**
- ПОРОДИЧНО СТАНОВАЊЕ
 - ВИШЕПОРОДИЧНО СТАНОВАЊЕ
 - МЕШОВИТО СТАНОВАЊЕ
 - СТАНОВАЊЕ СА РАДОМ
- РАДНИ САДРЖАЈИ**
- РАДНИ КОМПЛЕКСИ
 - РОБНО ТРАНСПОРТНИ ЦЕНТАР
- СПОРТ, РЕКРЕАЦИЈА, ТУРИЗАМ И ЗЕЛЕНИЛО**
- СПОРТСКО-ТУРИСТИЧКО-РЕКРЕАТИВНЕ ПОВРШИНЕ
 - ПАРК
 - УРЕЂЕНЕ ЗЕЛЕНЕ ПОВРШИНЕ
 - ЗАШТИТНО ЗЕЛЕНИЛО
- КОМУНАЛНИ И ИНФРАСТРУКТУРНИ САДРЖАЈИ**
- ПИЈАЦА
 - ГРОБЉЕ
 - ОДЛАГАЛИШТЕ ОТПАДА
 - ПРИХВАТИЛИШТЕ ЗА ЖИВОТИЊЕ
 - КАНАЛИ
 - ПОСТРОЈЕЊЕ ЗА ПРЕЧИШЋАВАЊЕ ОТПАДНИХ ВОДА (ППОВ)
 - ИЗВОРИШТЕ ВОДОСНАБДЕВАЊА
 - ЦРПНА СТАНИЦА
 - ХАВАРИЈСКИ ИЗЛИВ ОТПАДНИХ ВОДА
 - ТРАФОСТАНИЦА
 - ГМРС
 - УЛИЧНИ КОРИДОР
 - ПЕШАЧКА ЗОНА
 - МЕЂУНАРОДНА ЛУКА
 - АКВАТОРИЈА ЛУКЕ
 - САОБРАЋАЈНИ ТЕРМИНАЛ
 - СТАНИЦА ЗА СНАБДЕВАЊЕ ГОРИВОМ
 - АУТОБУСКА СТАНИЦА
 - ЖЕЛЕЗНИЧКО ПОДРУЧЈЕ
 - ЖЕЛЕЗНИЧКА ПРУГА
 - ИНДУСТРИЈСКИ КОЛОСЕК
 - ВОДЕНЕ ПОВРШИНЕ (ДУНАВ И РУКАВЦИ)
 - ПЛОВНИ ПУТ
 - ОДБРАМБЕНИ НАСИП
- 1 - 112** БРОЈЕВИ БЛОКОВА
- ГРАНИЦЕ БЛОКОВА
 - ГРАНИЦА СПЕЦИЈАЛНОГ РЕЗЕРВАТА ПРИРОДЕ ГОРЊЕ ПОДУНАВЉЕ
 - ГРАНИЦА ГРАЂЕВИНСКОГ ПОДРУЧЈА НАСЕЉА

НОСИЛАЦ ИЗРАДЕ ПЛАНА:	ОПШТИНА: АПАТИН	Печат и потпис:
ОБРАЂИВАЧ:	ОБРАЗЛОЖЕЊЕ: ЈП ЗАВОД ЗА УРБАНИЗАМ ВОЈВОДИНЕ НОВИ САД ДИРЕКТОР: др АЛЕКСАНДАР ЈЕВТИЋ	Печат и потпис:
НАЗИВ ПЛАНА:	ПЛАН ГЕНЕРАЛНЕ РЕГУЛАЦИЈЕ АПАТИНА	Е-број: 2431
НАЗИВ КАРТЕ:	ПЛАНИРАНО ГРАЂЕВИНСКО ПОДРУЧЈЕ СА ПЛАНИРАНОМ ПРЕТЕЖНОМ НАМЕНОМ ПОВРШИНА	Печат и потпис:
ОДГОВОРНИ УРБАНИСТА:	ЈАСНА ЈОВИЋ, дип.инж.арх.	
УРБАНИСТА САРАДНИК:	ЈЕЛЕНА ЈЕВТИЋ, дип.инж.арх.	Март 2016. Бр. листа: 2.4





ЗА ИЗГРАДЊУ LOGISTIČKOG PROSTORA SA MAGACINIMA AMBALAŽE I GOTOVIH PROIZVODA I PORTIRNICOM, SPRATNOSTI P+0, NA KATASTARSKIM PARCELAMA BROJ 2457, 2458, 2459, 2460/1, 2460/2, 2461 I 2462 KO APATIN

LEGENDA

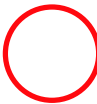

prostor obrade

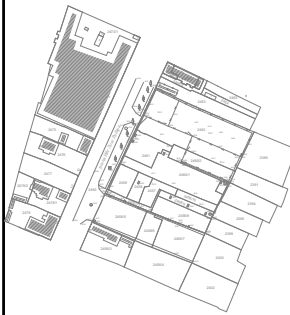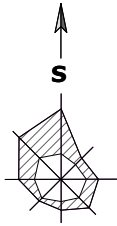

razmera:	R = 1:___	list:	01
----------	-----------	-------	----

datum:	jul 2026/Apatin
--------	-----------------

dok:	7/2026
------	--------

odgovorni urbanista:
Svetlana Janković, d.i.a.

saradnik:
Vojo Pejić, dipl. inž. arh.
Milena Senjak Pejić, mast. inž. građ.
Radman Pejić, mast. inž. arh.

napučilac:
APATINSKA PIVARA APATIN
DOO, Trg oslobođenja 5,
Apatin

plan:
Urbanistički projekat urbanističko-arhitektonske razrade lokacije za izgradnju logističkog prostora sa magacinima ambalaže i gotovih proizvoda i portirnicom, spratnosti P+0, na katastarskim parcelama broj 2457, 2458, 2459, 2460/1, 2460/2, 2461 i 2462 KO Apatin

crtež:
IZVOD IZ PLANA GENERALNE REGULACIJE APATINA

