


ПОПРЕЧНИ ПРОФИЛ

СТАНДАРДНИ ПОПРЕЧНИ ПРОФИЛ ПРУГЕ
ЗА КОЛОСЕК НА НАСИПУ
АРМИРАНО-БЕТОНСКИ ПРАГОВИ И ШИНА 60E1
P 1:50

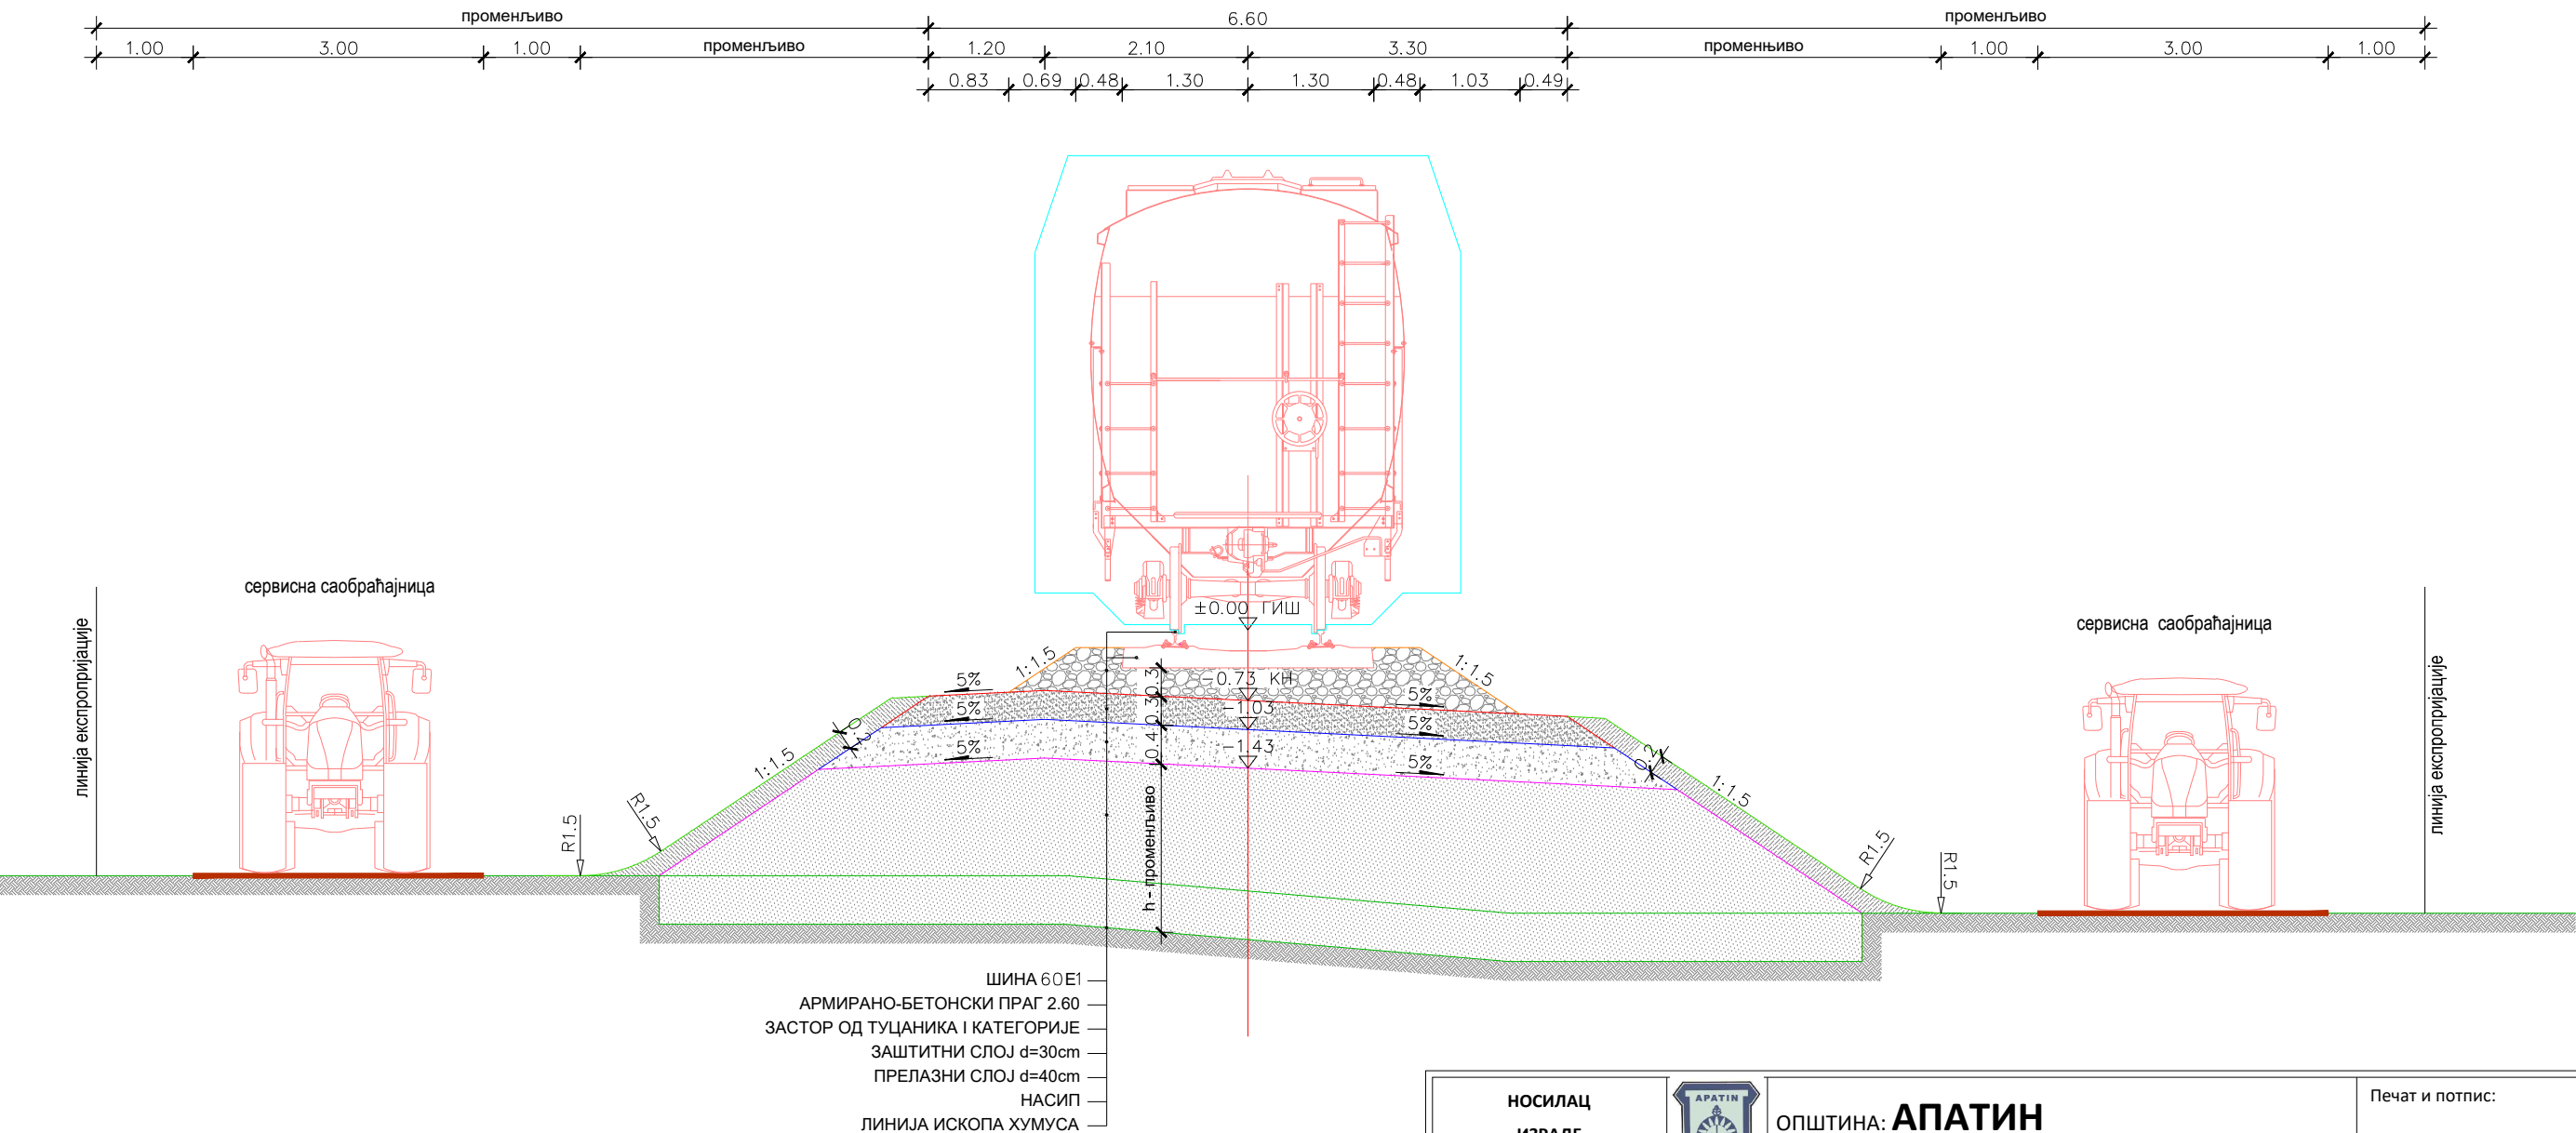

НОСИЛАЦ ИЗРАДЕ ПЛАНА		ОПШТИНА: АПАТИН	Печат и потпис:
		ОВЛАШЋЕНО ЛИЦЕ:	
ОБРАЂИВАЧ		ЈП "ЗАВОД ЗА УРБАНИЗАМ ВОЈВОДИНЕ"	Печат и потпис:
		ДИРЕКТОР: ПРЕДРАГ КНЕЖЕВИЋ, дипл.правник ПОМОЋНИК ДИРЕКТОРА:мр ВЛАДИМИР ПИХЛЕР, дипл.инж.арх.	
НАЗИВ ПЛАНА	ПЛАН ДЕТАЉНЕ РЕГУЛАЦИЈЕ ЖЕЛЕЗНИЧКЕ ТРИАНГЛЕ ИЗМЕЂУ МАГИСТРАЛНЕ ПРУГЕ бр.110, СУБОТИЦА - БОГОЈЕВО -ДРЖАВНА ГРАНИЦА (ERDUT) И РЕГИОНАЛНЕ ПРУГЕ бр.207, НОВИ САД -ОЦАЦИ - БОГОЈЕВО У К.О. СОНТА		
НАЗИВ КАРТЕ	ПОПРЕЧНИ ПРОФИЛИ		
ОДГОВОРНИ УРБАНИСТА	ЗОРАН КОРДИЋ, дипл.инж.саоб.		Печат и потпис:
САРАДНИЦИ	ДЕЈАН ИЛИЋ, грађ.тех.		
Е- 2910	Размера: -	Датум: Октобар 2025.	Број листа: 2.4.