


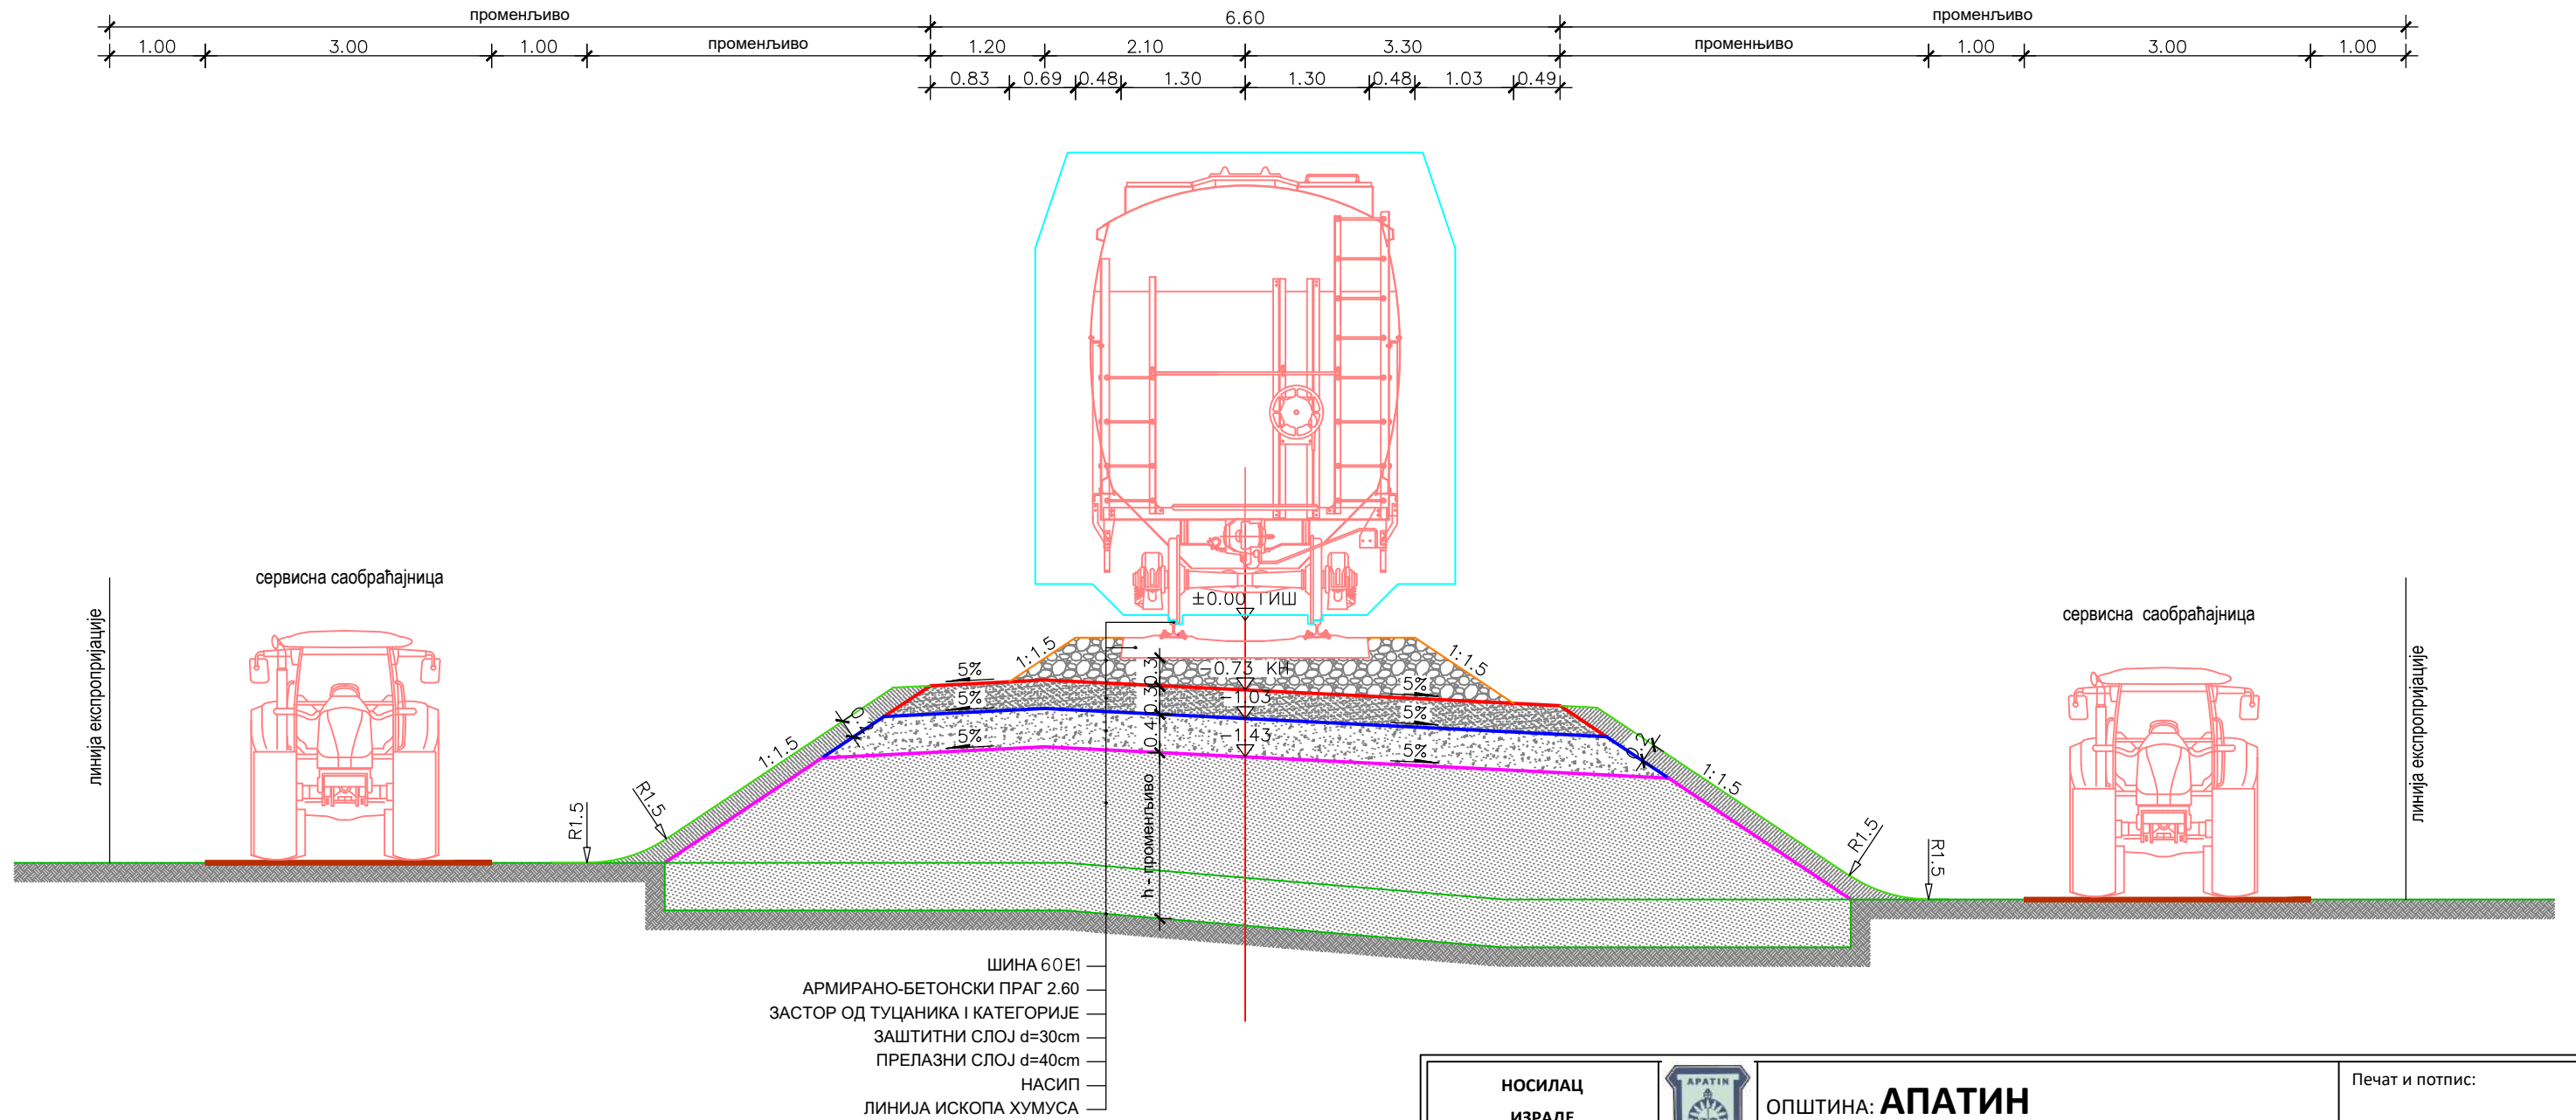

ПОПРЕЧНИ ПРОФИЛ

СТАНДАРДНИ ПОПРЕЧНИ ПРОФИЛ ПРУГЕ
ЗА КОЛОСЕК НА НАСИПУ
АРМИРАНО-БЕТОНСКИ ПРАГОВИ И ШИНА 60E1
P 1:50



НОСИЛАЦ ИЗРАДЕ ПЛАНА	 ОПШТИНА: АПАТИН ОВЛАШЋЕНО ЛИЦЕ:	Печат и потпис:
ОБРАЂИВАЧ	 ЈП "ЗАВОД ЗА УРБАНИЗАМ ВОЈВОДИНЕ" В.Д.ДИРЕКТОРА: ПРЕДРАГ КНЕЖЕВИЋ, дипл.правник ПОМОЋНИК ДИРЕКТОРА: ВЛАДИМИР ПИХЛЕР, дипл.инж.арх.	Печат и потпис:
НАЗИВ ПЛАНА	ПЛАН ДЕТАЉНЕ РЕГУЛАЦИЈЕ ЖЕЛЕЗНИЧКЕ ТРИАНГЛЕ ИЗМЕЂУ МАГИСТРАЛНЕ ПРУГЕ бр.110, СУБОТИЦА - БОГОЈЕВО -ДРЖАВНА ГРАНИЦА (ERDUT) И РЕГИОНАЛНЕ ПРУГЕ бр.207, НОВИ САД -ОЦАЦИ - БОГОЈЕВО У К.О. СОНТА	
НАЗИВ КАРТЕ	ПОПРЕЧНИ ПРОФИЛИ	
ОДГОВОРНИ УРБАНИСТА	ЗОРАН КОРДИЋ, дипл.инж.саоб.	Печат и потпис:
САРАДНИЦИ	ДЕЈАН ИЛИЋ, грађ.тех.	
Е- 2910	Размера: -	Датум: Јун 2024.
		Број листа: 2.4.