



KATASTARSKO - TOPOGRAFSKA PODLOGA


Za parcelu broj 3450

KO APATIN

R = 1:250

LEGENDA

- granica obuhvata urbanističkog projekta
- granica postojećih katastarskih parcela
- 3450 broj katastarske parcele
- granica građevinske parcele
- površina ostale namene - površina za porodično stanovanje
- površina javne namene - saobraćajne površine

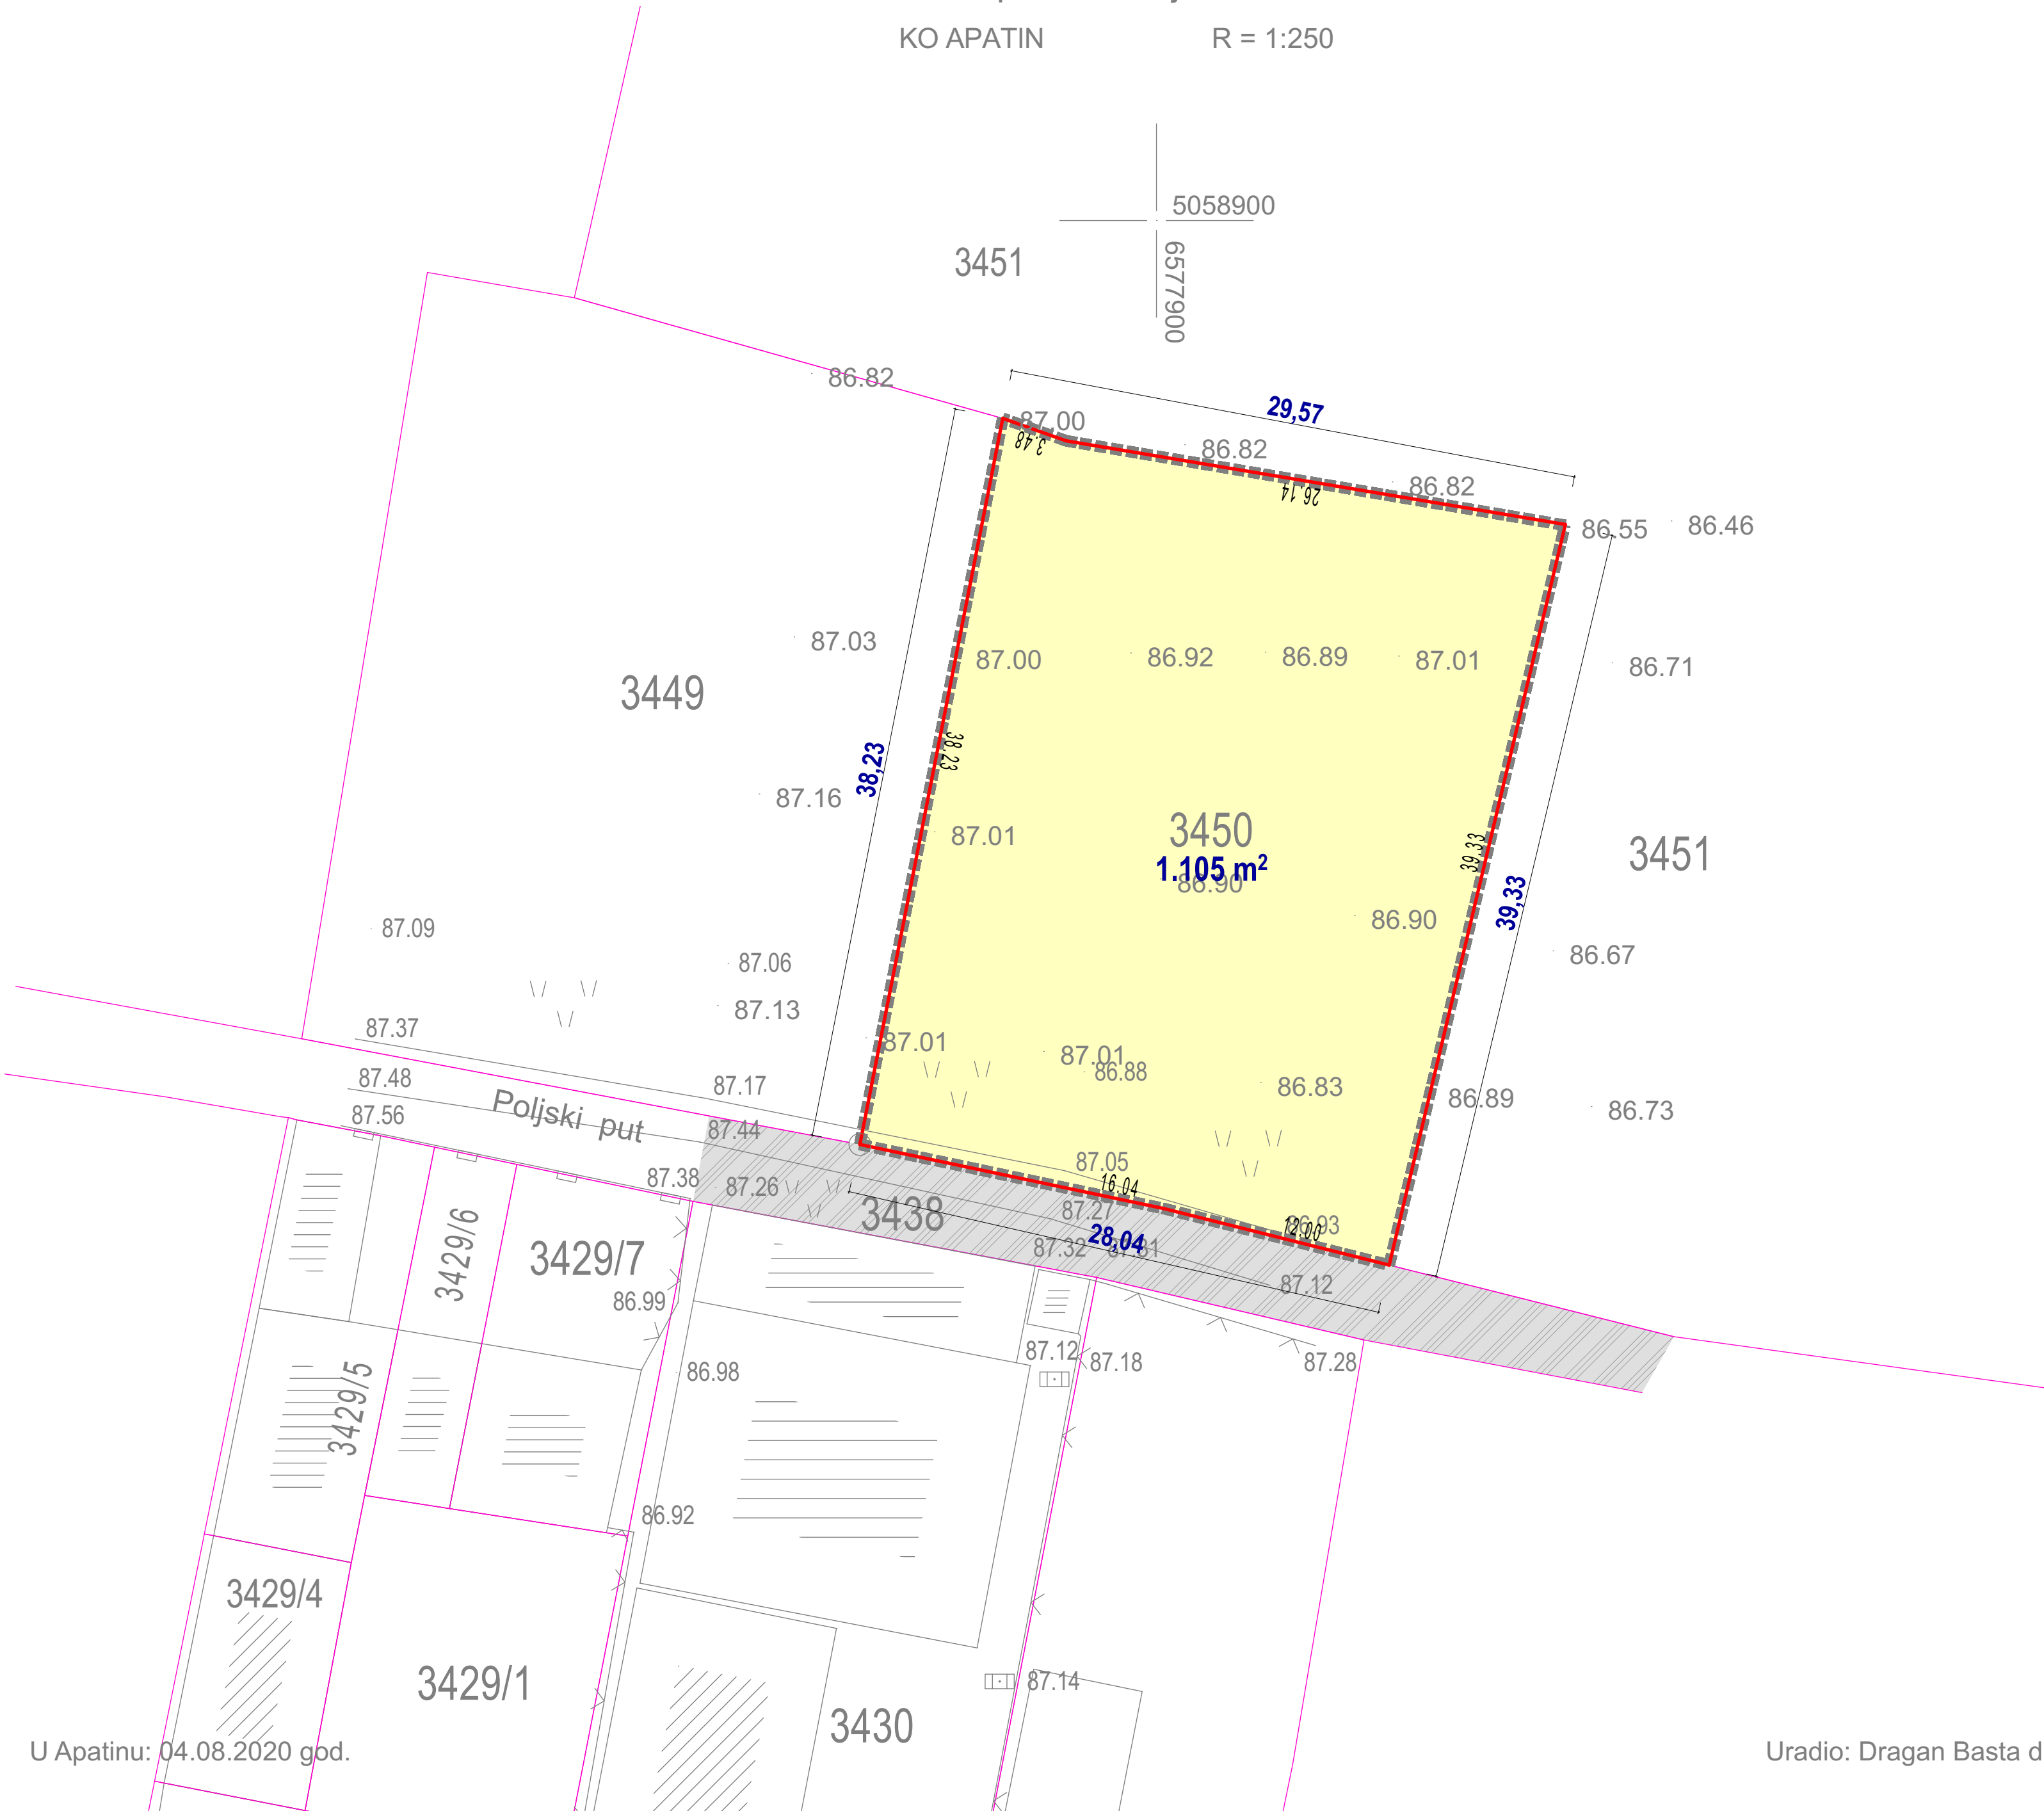

U Apatinu: 04.08.2020 god.

Uradio: Dragan Basta dipl. inž.



razmera:	list:
R = 1:250	02

datum:
oktobar 2025/Apatin

dok:
37/2025

odgovorni urbanista:
Svetlana Janković, dipl. inž. arh.

saradnik:
Vojo Pejić, dipl. inž. arh.
Milena Senjak Pejić, mast. inž. građ.
Radman Pejić, mast. inž. arh.

plan:
Urbanistički projekat urbanističko-
arhitektonske razrade lokacije
za izgradnju poslovnog objekta - magacina spratnosti P+0,
na katastarskoj parceli 3450 KO Apatin

naručilac:
ALMA DOO ZA
PROIZVODNJU, PROMET I
USLUGE APATIN

crtež:
KATASTARSKO
TOPOGRAFSKI PLAN SA
GRANICOM UP-a

