


KATASTARSKO - TOPOGRAFSKA PODLOGA

Za parcelu broj 3450

KO APATIN



R = 1:250

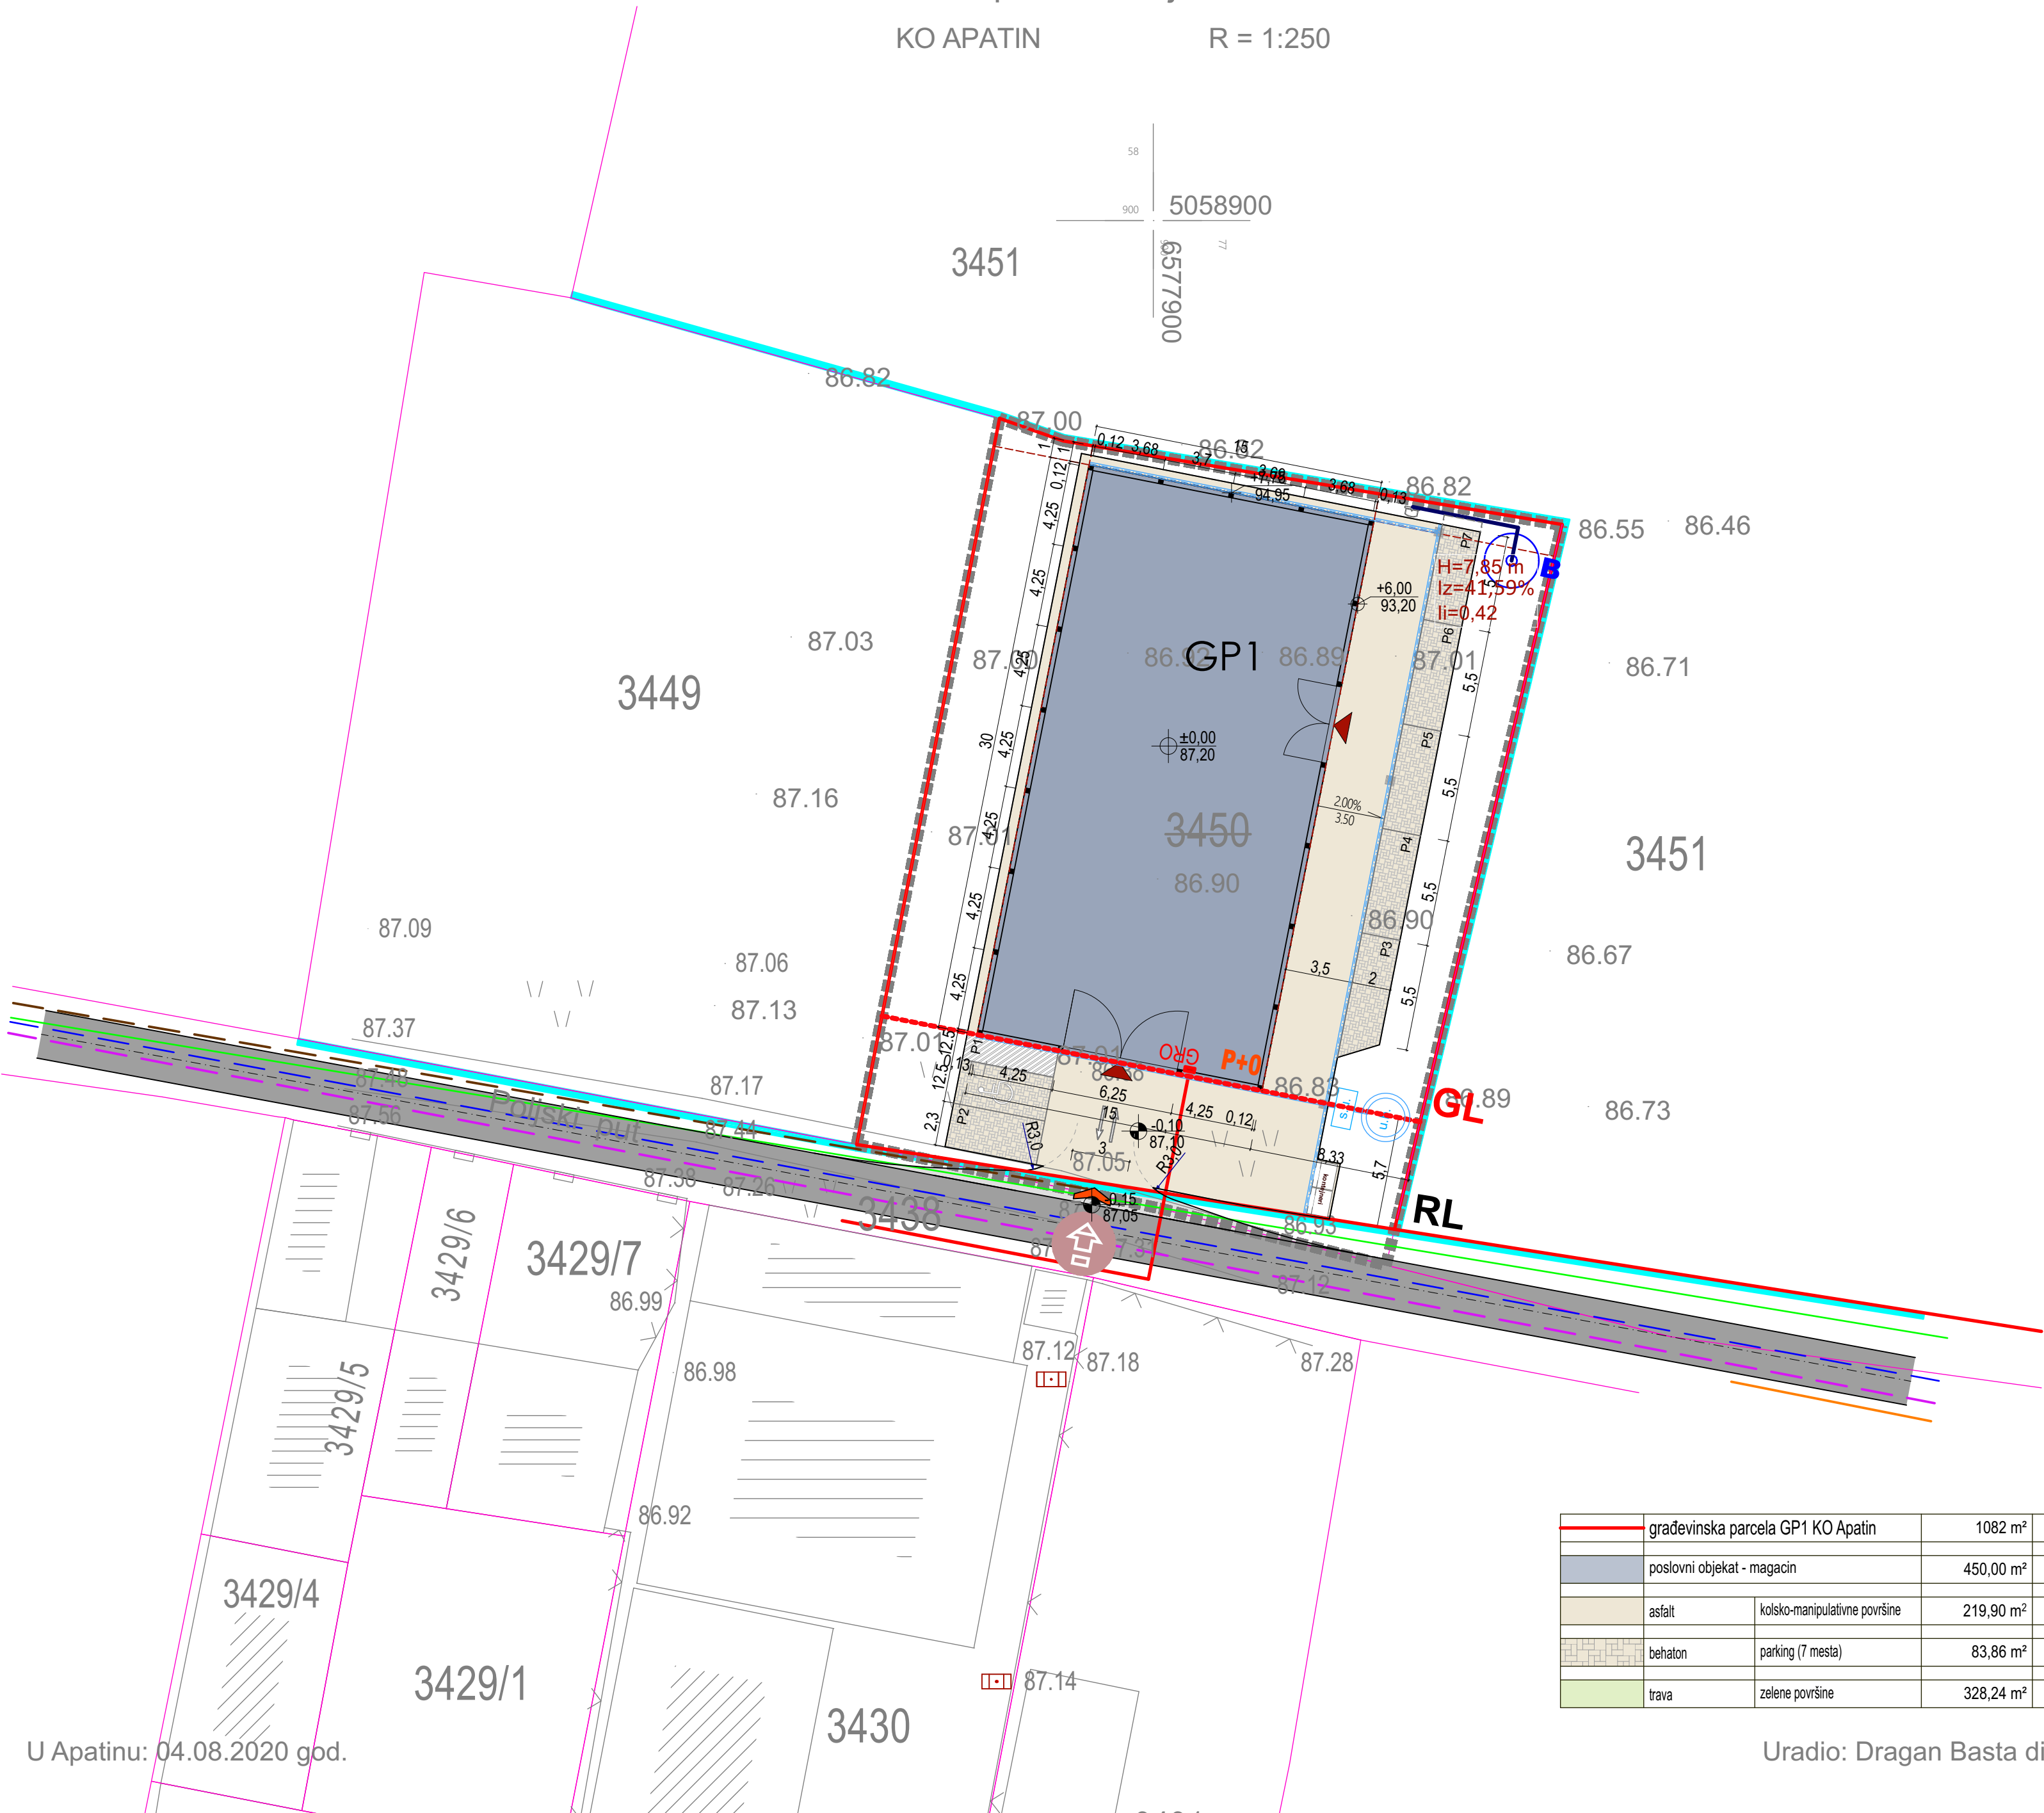

|  |                                   |                               |           |         |
|--|-----------------------------------|-------------------------------|-----------|---------|
|  | građevinska parcela GP1 KO Apatin |                               | 1082 m²   | 100,00% |
|  | poslovni objekat - magacin        |                               | 450,00 m² | 41,59%  |
|  | asfalt                            | kolско-manipulativne površine | 219,90 m² | 20,32%  |
|  | behaton                           | parking (7 mesta)             | 83,86 m²  | 7,75%   |
|  | trava                             | zelene površine               | 328,24 m² | 30,34%  |

LEGENDA

- postojeća atmosferska kanalizacija
- postojeća EK mreža
- postojeća distributivna gasovodna mreža
- planirana sekundarna vodovodna mreža
- planirana kanalizacija otpadnih voda
- planirani bunar
- planirana vodovodna mreža
- planirana trasa NN kablovskih vodova
- glavni razvodni orman
- odvodnja atmosferske vode
- upojni bunar
- separator ulja

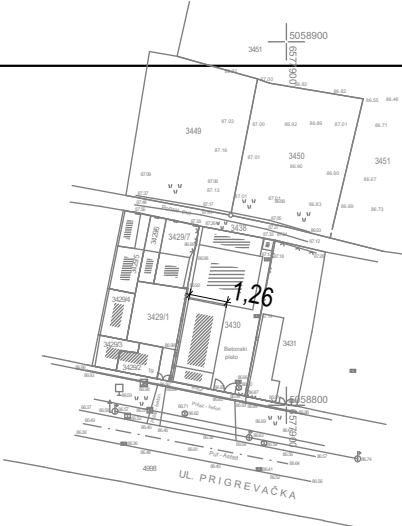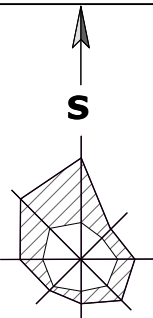

|           |       |
|-----------|-------|
| razmera:  | list: |
| R = 1:250 | 08    |

|                     |
|---------------------|
| datum:              |
| oktobar 2025/Apatin |

|         |
|---------|
| dok:    |
| 37/2025 |

odgovorni urbanista:  
Svetlana Janković, dipl. inž. arh.

saradnik:  
Vojo Pejić, dipl. inž. arh.  
Milena Senjak Pejić, mast. inž. grad.  
Radman Pejić, mast. inž. arh.

plan:  
Urbanistički projekat urbanističko-arhitektonske razrade lokacije

za izgradnju poslovnog objekta - magacina spratnosti P+0, na katastarskoj parceli 3450 KO Apatin

naručilac:  
ALMA DOO ZA PROIZVODNJU, PROMET I USLUGE APATIN

crtež:  
SKUPNI PRIKAZ KOMUNALNE INFRASTRUKTURE SA PRIKLJUČCIMA NA SPOLJNU MREŽU