


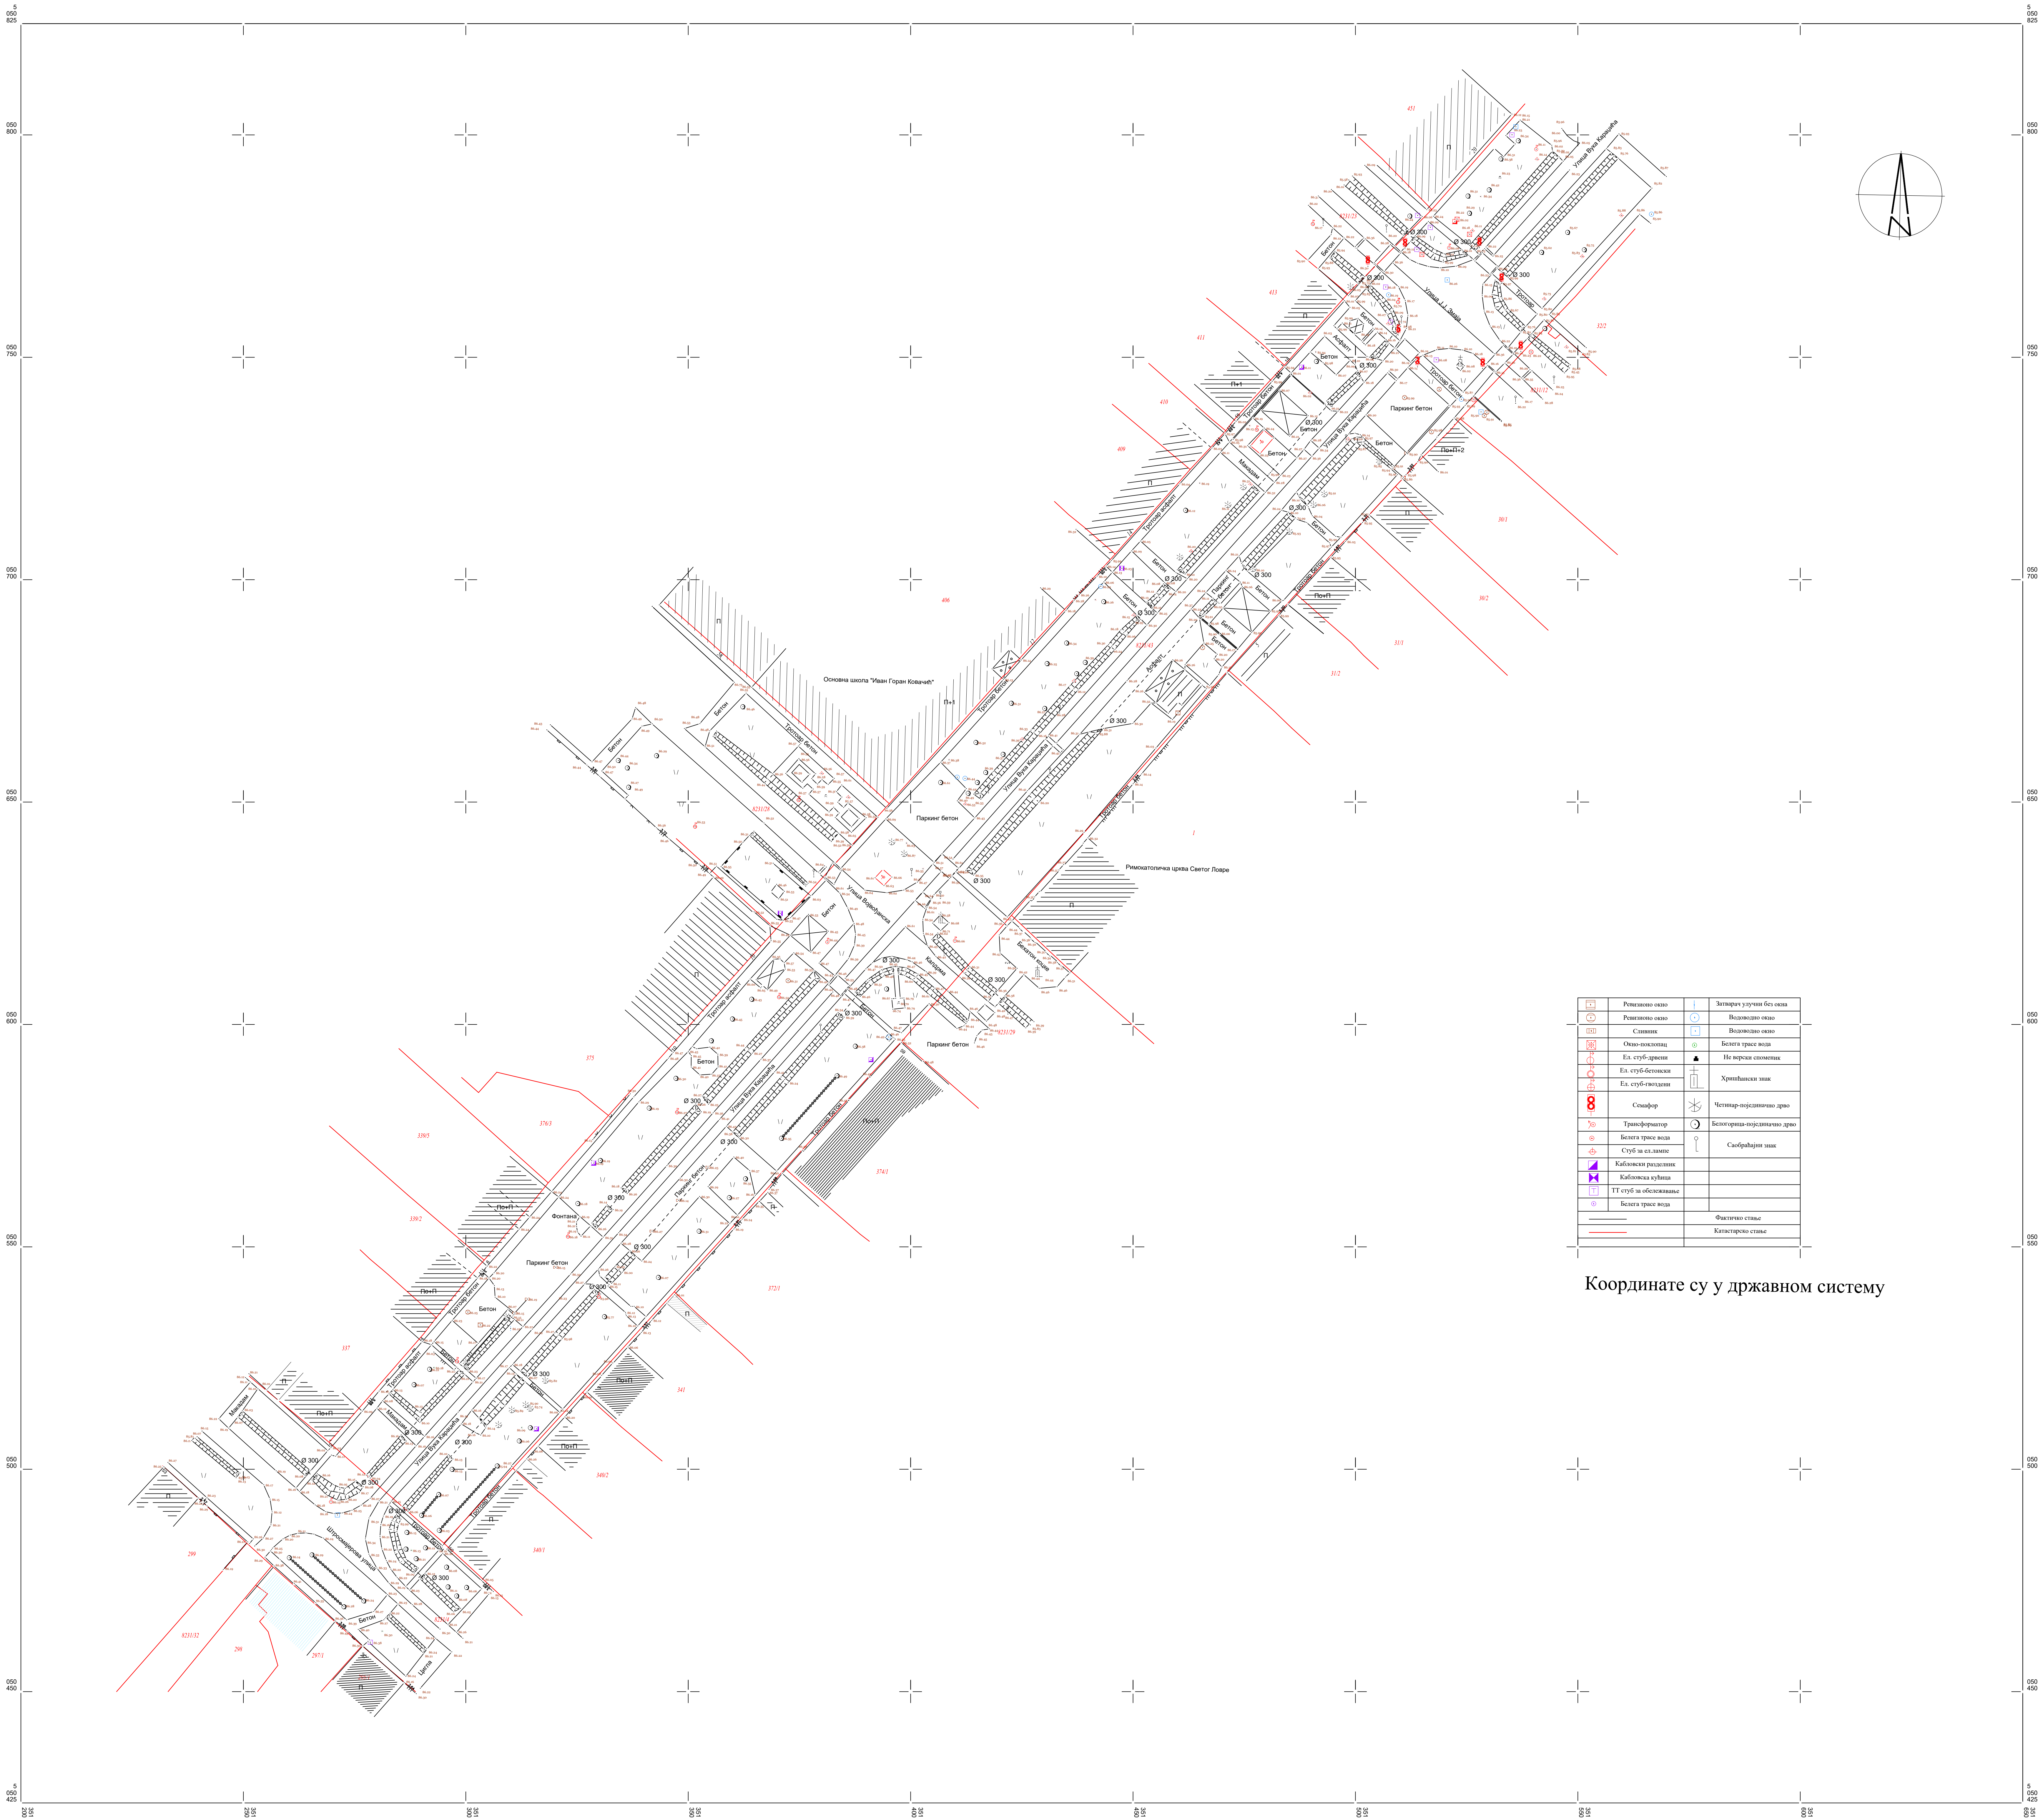

	Регуларно окно		Затварач улични без осл.
	Регуларно окно		Водоводно осл.
	Службени		Водоводно осл.
	Осл. водовод		Бетон траг вода
	Ел. стуб-дрвени		Не верски споменик
	Ел. стуб-бетонски		Хришћански знак
	Ел. стуб-челични		Четири појединачно дрво
	Семафор		Белогорна-појединачно дрво
	Трансформатор		Својеридни знак
	Бетон траг вода		
	Стуб за ел. линије		
	Кабловски развештај		
	Кабловска култура		
	ТТ стуб за обезбеђивање		
	Бетон траг вода		
			Фичитно стање
			Катастарско стање

Координате су у државном систему