




PLAN DETAQNE REGULACIJE
DELA BLOKA 52
U APATINU

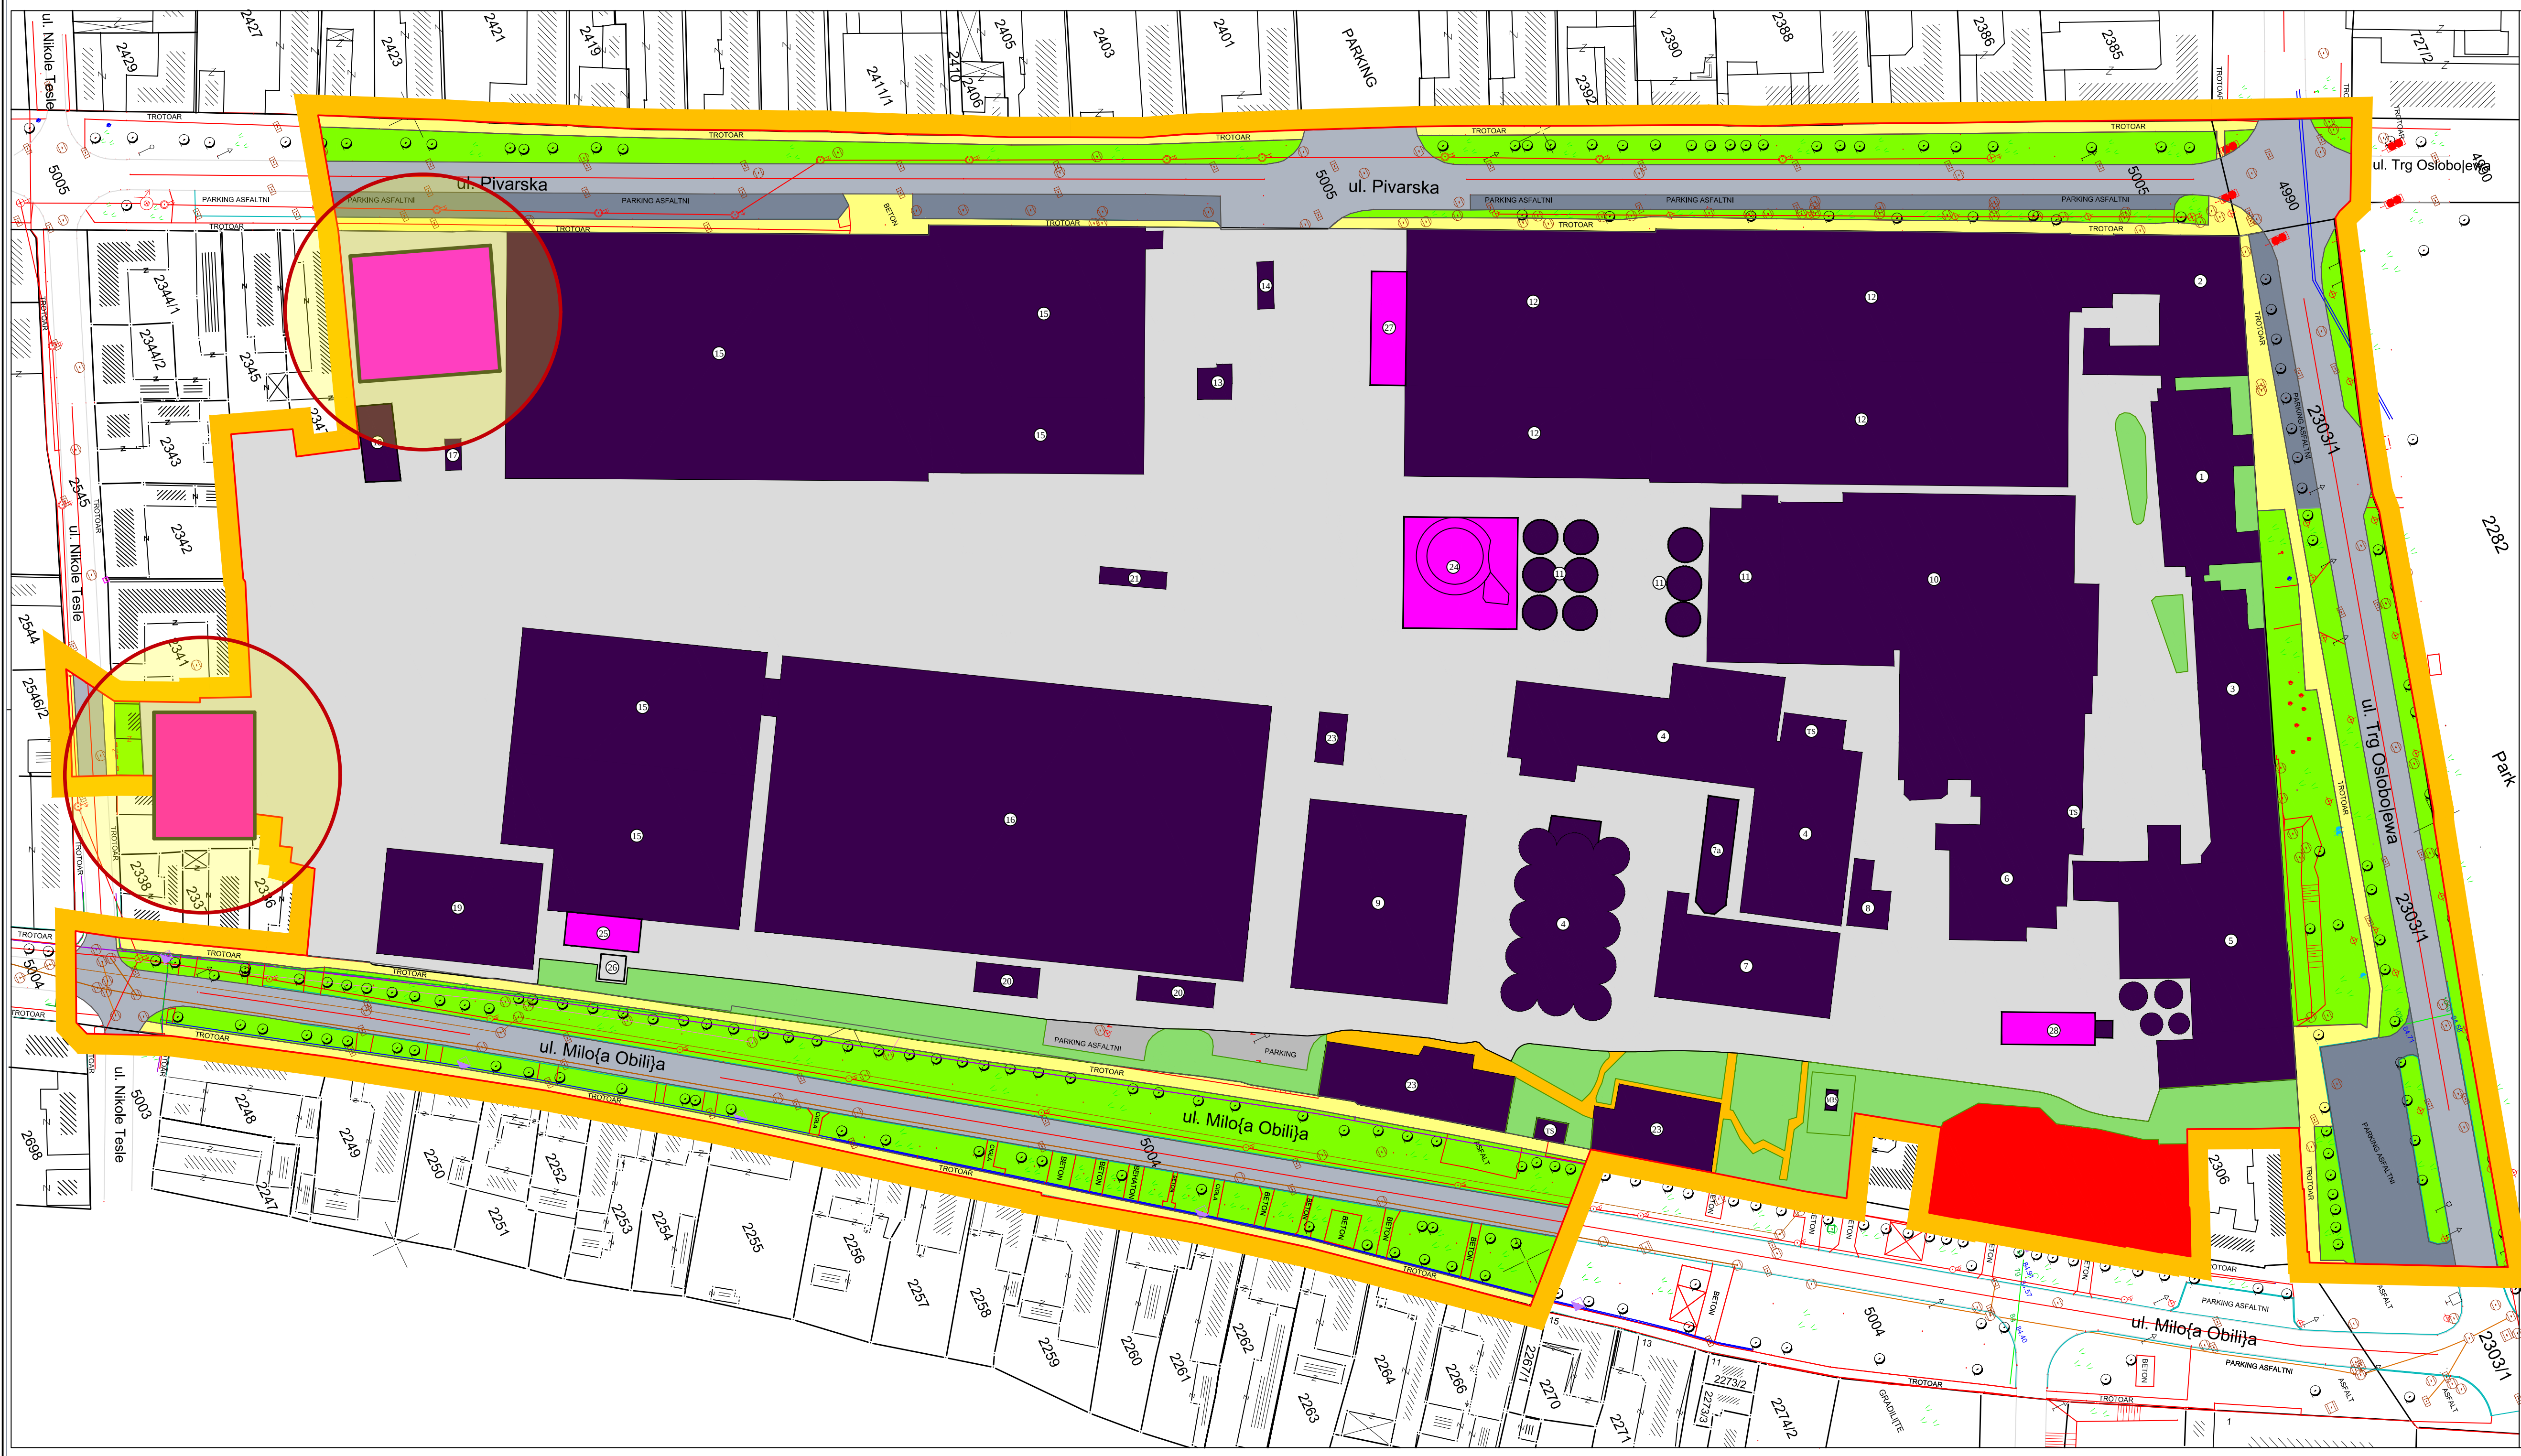

NAMENA POVR[INA, OBJEKATA, SAOBRAJAJA I ZELENILA

POVR[INE JAVNE NAMENE

- NASEQSKE SAOBRAJAJNICE
- PARKING POVR[INE U ULI'NOM KORIDORU
- PE[A'KE POVR[INE U ULI'NOM KORIDORU
- ULI'NO ZELENILO

POVR[INE OSTALE NAMENE

RAD - KOMPLEKS PIVARE

POSTOJE[I] OBJEKTI

- 1 Upravna zgrada
- 2 Dru[stvene prostorije
- 3 Laboratorija
- 4 Silosi
- 5 Variona
- 6 Kotlanica
- 7 Priprema vode
- 8 Rezervoari vode
- 9 Radionica
- 10 Centralni magacin rezervnih delova, radionica za popravku i odr'avawe viqu (kara
- 11 Le'ni i druk tankovi
- 12 Fermentori
- 13 Punionica
- 14 Dispe'er i kolska vaga
- 15 Portirnica
- 16 Skladi[te
- 17 Punionica, skladi[te
- 18 Magacin uga
- 19 Palatara
- 20 Magacin
- 21 Kompresorska stanica
- 22 Skladi[te (te tehni'kih gasova
- 23 Logistika
- 24 Administrativni objekat
- 25 Trafostanica
- 26 Merno - regulaciona stanica

PLANIRANI OBJEKTI

- 27 Fermentori
- 28 Objekat za grubo pre-i[]avawe otpadnih voda pivare
- 29 Pufar
- 30 Administrativni objekat
- 31 Silosi za treber

KOLSKO - MANIPULATIVNE I PE[A'KE POVR[INE

- PARKING POVR[INE
- PE[A'KE POVR[INE
- OZELEWENE POVR[INE

CENTRALNI SADR[AJI

- POSLOVAVE, STANOVAWE
- GRANICA OBUHVATA PLANA



NOSILAC IZRADE PLANA:	OPTINA: APATIN	POSLOVAVE, STANOVAWE
OBRADIVA'U:	OPVLA[ENJE LICJE:	POSLOVAVE, STANOVAWE
NAZIV PLANA:	JP ZAVOD ZA URBANIZAM VOJVODINE NOVI SAD	POSLOVAVE, STANOVAWE
NAZIV KARTE:	DIREKTOR: VLADIMIR ZELENKOVI' dipl.in' .ma[]	POSLOVAVE, STANOVAWE
ODGOVORNI URBANISTA:	JASNA LOVRI' dipl.in' .arh.	POSLOVAVE, STANOVAWE
URBANISTA SARADNIK:	JELICA ROWATI, mast.dipl.in' .arh.	POSLOVAVE, STANOVAWE



URBANISTI'KI PROJEKAT URBANISTI'KO-
ARHITEKTONSKE RAZRADE LOKACIJE ZA
IZGRADNJU DVA MAGACINA GOTOVE ROBE I
AMBALAZE SPRATNOSTI P+0 NA
KATASTARSKIM PARCELAMA BROJ 2304 I
2339 KO APATIN

LEGENDA

- položaj planiranih objekata u
okruženju

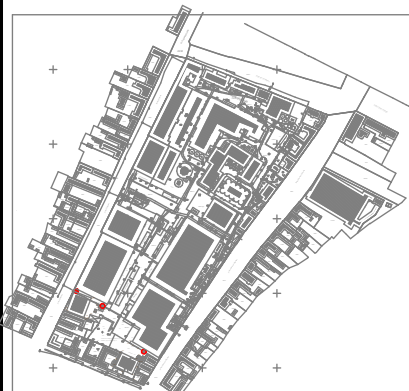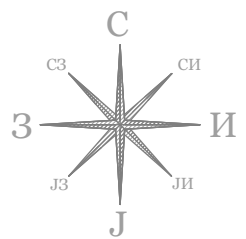

razmera:	R = 1: _____	list:	02
datum:	septembar 2026/Apatin		
dok:	20/2026		

odgovorni urbanista:	Svetlana Janković,d.i.a.	plan:	Urbanisti'ki projekat urbanisti'ko- arhitektonske razrade lokacije
saradnik:	Vojo Pejić, dipl. inž. arh. Milena Senjak Pejić, mast. inž. grad. Radman Pejić, mast. inž. arh.	za izgradnju dva magacina gotove robe i ambalaze spratnosti P+0 na katastarskim parcelama broj 2304 i 2339 KO Apatin	
manu'ciar:	APATINSKA PIVARA APATIN DOO, Trg oslobođenja 5, Apatin	crtež:	IZVOD IZ PLANA DETALJNE REGULACIJE DELA BLOKA 52 U APATINU

