
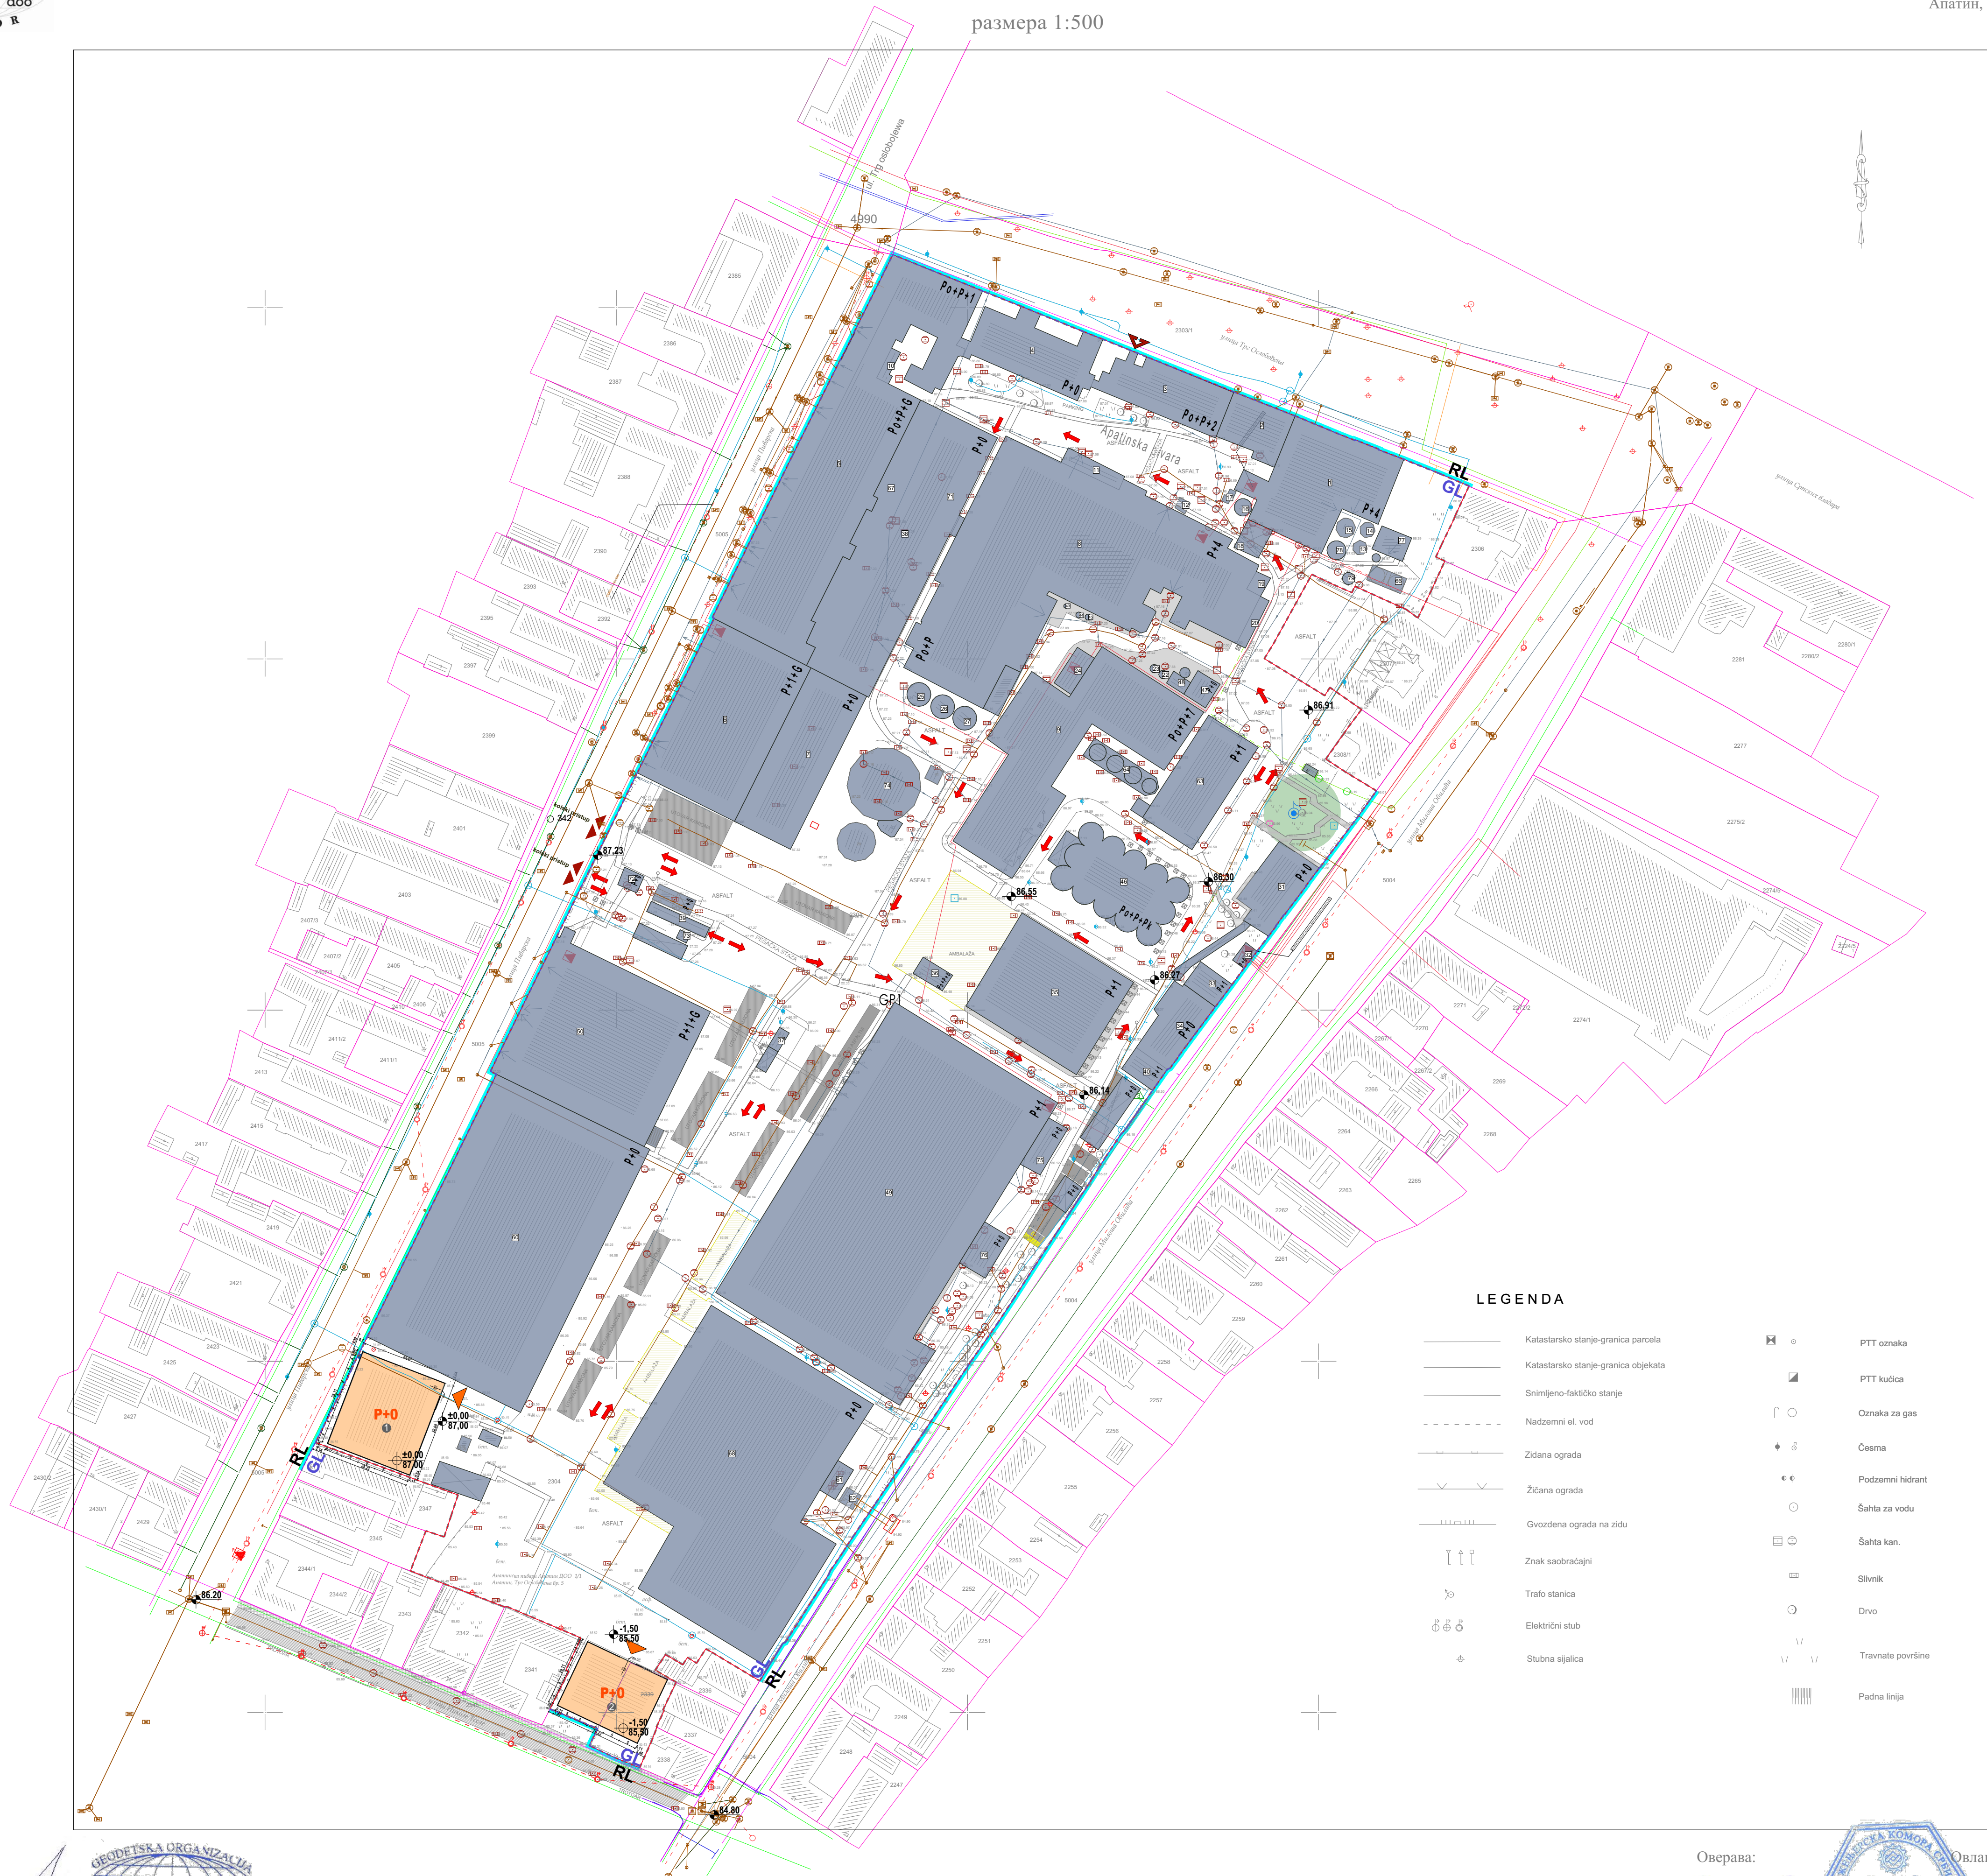


LEGENDA

POSTOJEĆE INSTALACIJE

- vodovodna mreža
- hidrantska mreža
- atmosferska kanalizacija
- tehnoška kanalizacija
- separator ulja i masti
- otpadne vode pivare
- fekalna kanalizacija
- razvodno postrojenje pivara "PIVARA"
- TS 20/0.4 kV
- 20 kV mreža (kablovska)
- 0.4 kV mreža (podzemna)
- 0.4 kV mreža (nadzemna)
- TK mreža
- Kablovska distributivna mreža
- MRS
- gasovod srednjeg pritiska
- unutrašnji gasovodni razvod
- gasovod niskog pritiska

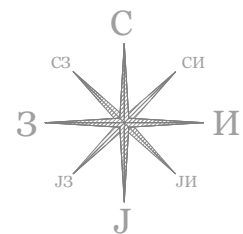

LEGENDA

- Katastarsko stanje-granica parcela
- Katastarsko stanje-granica objekata
- Snimljeno-faktiličko stanje
- Nadzemni el. vod
- Zidana ograda
- Žičana ograda
- Gvozdena ograda na zidu
- Znak saobraćajni
- Trafo stanica
- Električni stub
- Stubna sijalica
- PTT oznaka
- PTT kućica
- Oznaka za gas
- Česma
- Podzemni hidrant
- Šahta za vodu
- Šahta kan.
- Šljivik
- Drvo
- Travnate površine
- Padna linija


Сомбор 10.06.2026. године

Оверава:

Јанка Кирић дигл. инг. геодезије

Овлашћено лице:

Јанка Кирић дигл. инг. геодезије

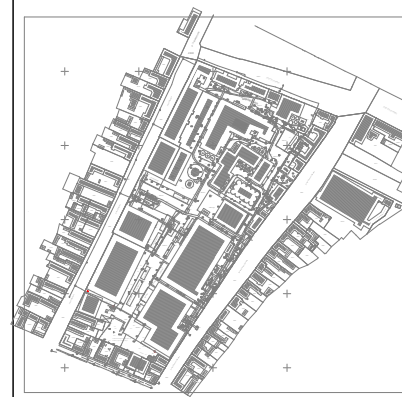

razmera: R = 1:500 list: 09

datum: septembar 2026/Apatin

dok: 20/2026

odgovorni urbanista: Svetlana Janković, d.i.a.

plan: Urbanistički projekat urbanističko-arhitektonske razrade lokacije

saradnik: Vojo Pejić, dipl. inž. arh. Milena Senjak Pejić, mast. inž. grad. Radman Pejić, mast. inž. arh.

SKUPNI PRIKAZ KOMUNALNE INFRASTRUKTURE SA PRIKLJUČCIMA NA SPOLJNU MREŽU