


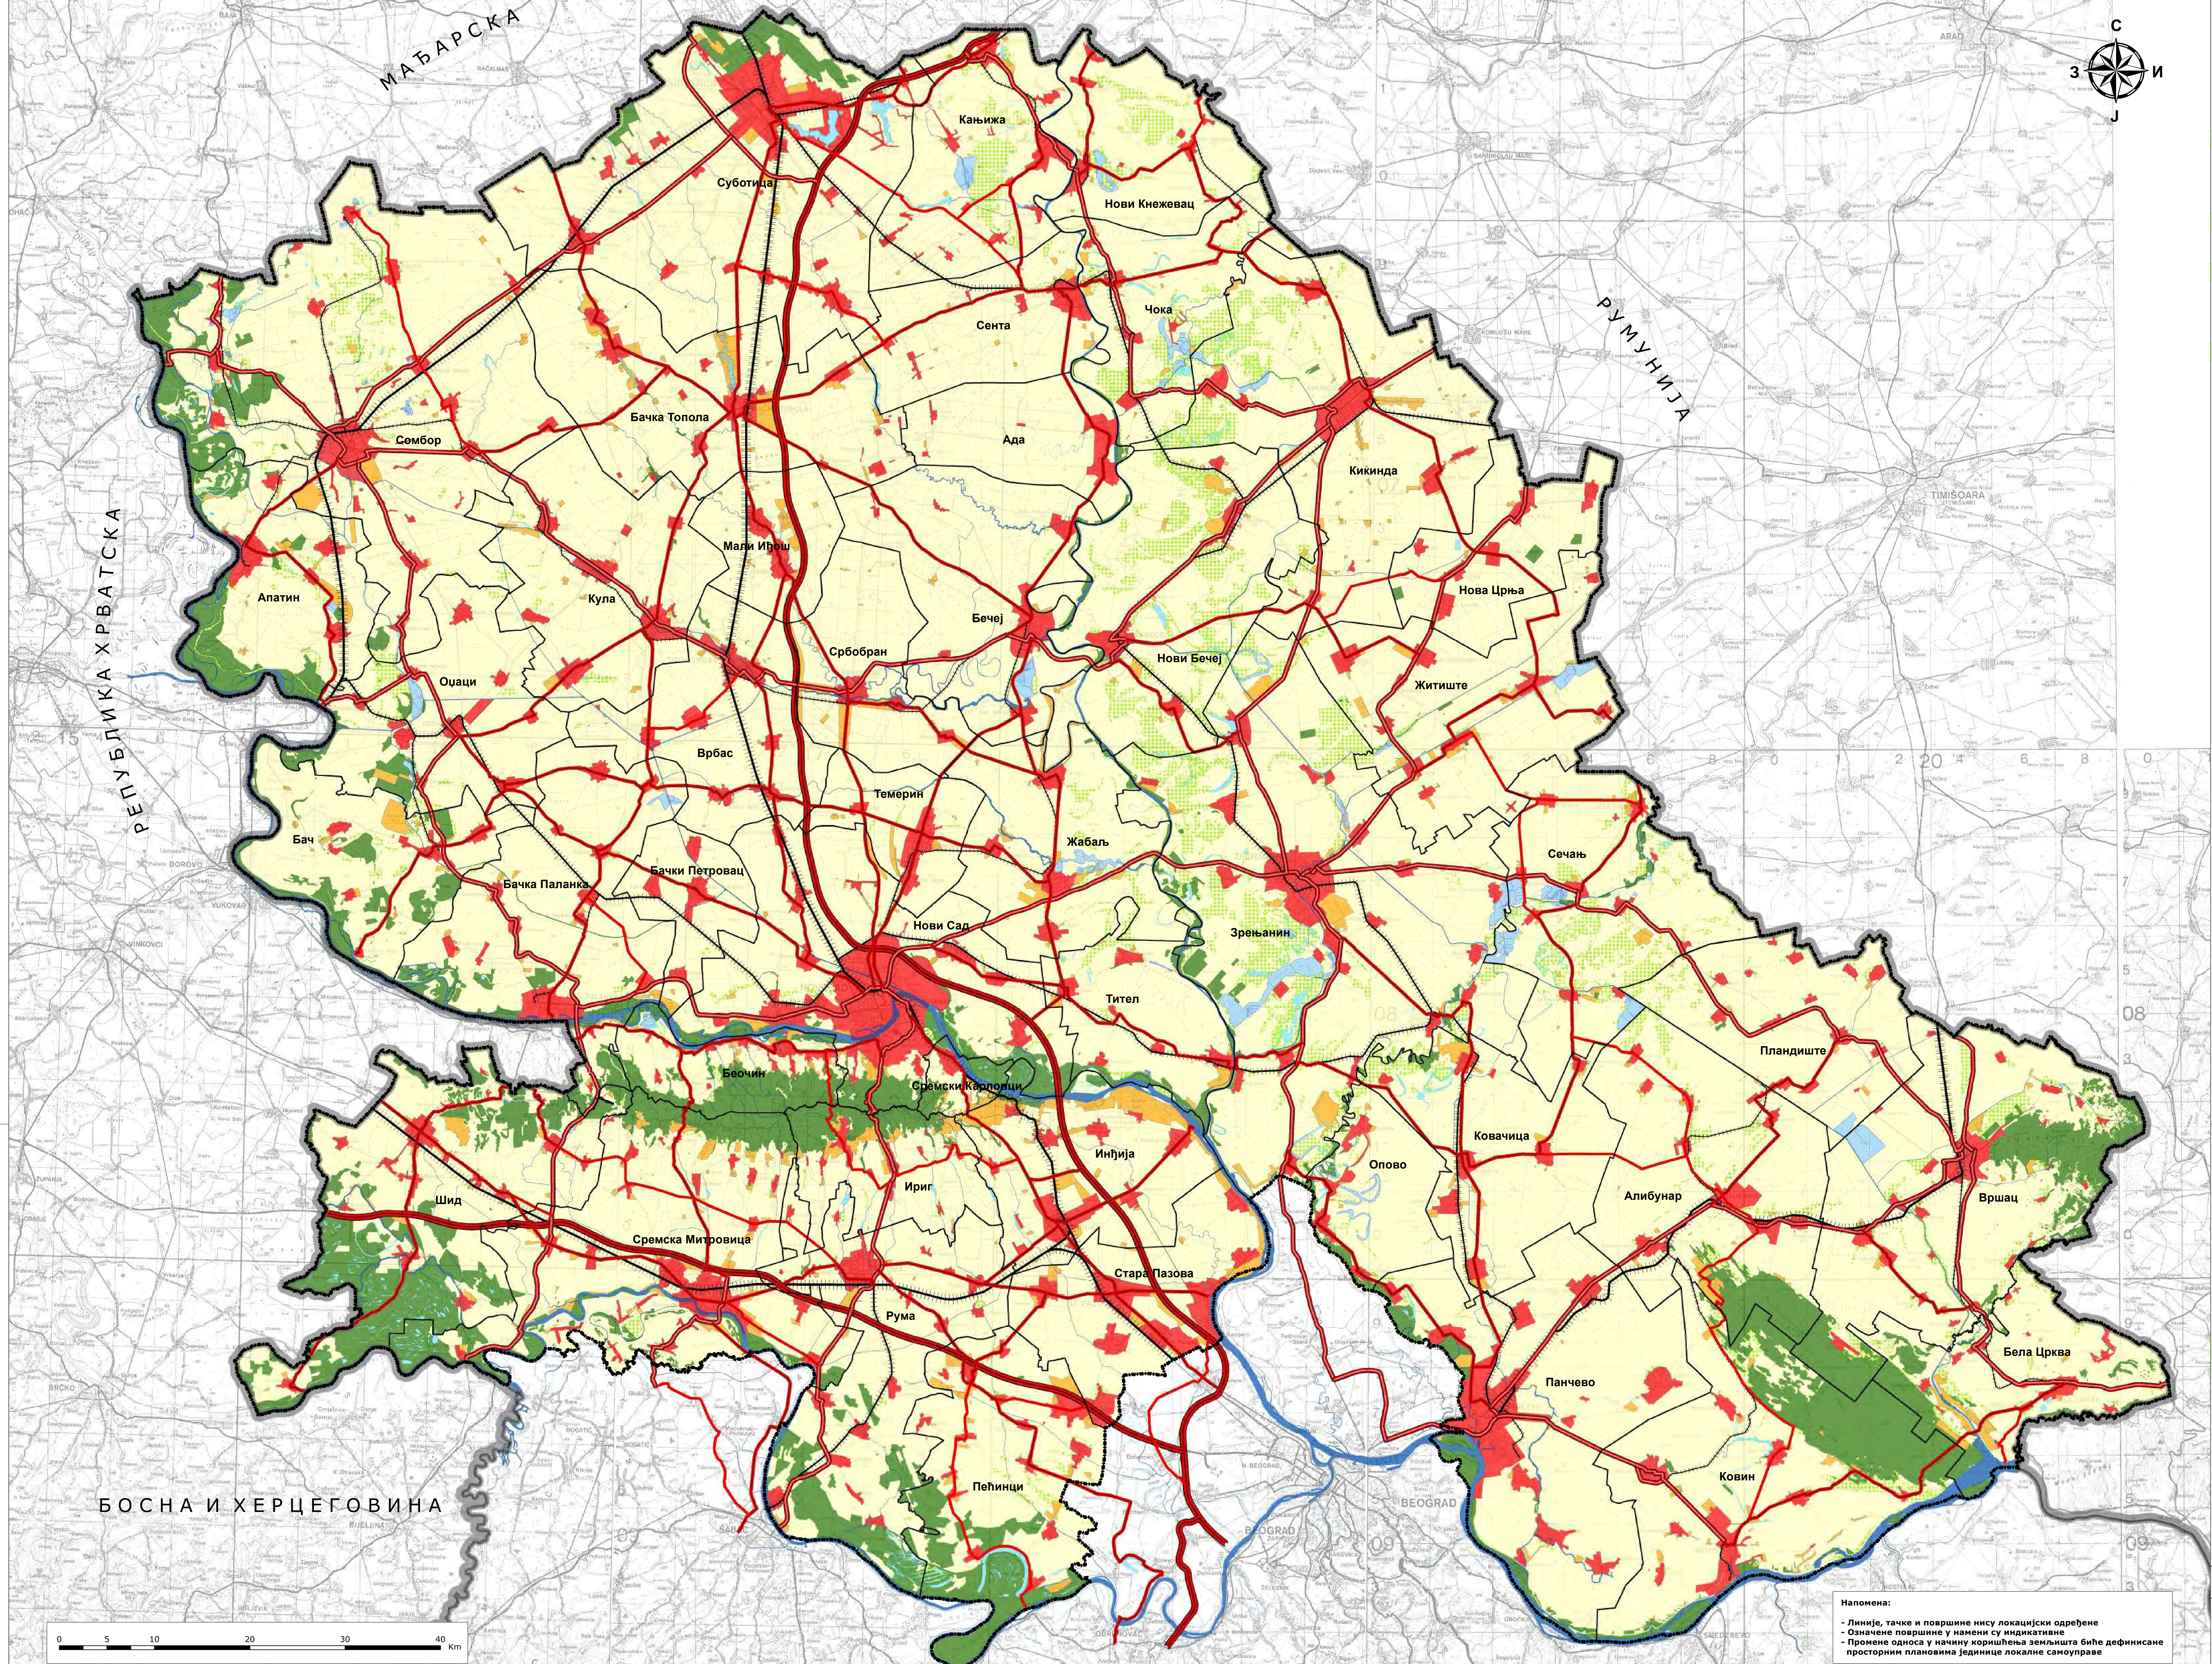

ЛЕНДА

Границе

Граница АП Војводине/Граница обухвата РПП АПВ

Државна граница

Граница јединице локалне самоуправе

Пољопривредно земљиште

Пољопривредно земљиште (ораница, воћњак, врт, виноград, ливада)

Необрадиво земљиште (пашњак, трстик, мочвара)

Шумско земљиште

Шума и шумско земљиште

Водно земљиште

Водно земљиште - текућа вода

Водно земљиште - стајаћа вода

Рибњак

Грађевинско земљиште

Грађевинско земљиште у грађевинском подручју насеља

Грађевинско земљиште изван грађевинског подручја

Државни пут IА реда

Државни пут IБ реда

Државни пут IА реда

Државни пут IБ реда

Магистрална пута

Регионална пута

Локална пута

РЕПУБЛИКА СРБИЈА
АУТОНОМНА ПОКРАЈИНА ВОЈВОДИНА
ПОКРАЈИНСКИ СЕКРЕТАРИЈАТ ЗА УРБАНИЗАМ
И ЗАШТИТУ ЖИВОТНЕ СРЕДИНЕ


РЕГИОНАЛНИ ПРОСТОРНИ ПЛАН
АУТОНОМНЕ ПОКРАЈИНЕ ВОЈВОДИНЕ
2021 - 2035. ГОДИНЕ

- НАЦРТ ПЛАНА -
РЕФЕРАЛНА КАРТА БРОЈ 1
ОСНОВНА НАМЕНА ПРОСТОРА
Р:1:200 000

Покрајински секретар
ВЛАДИМИР ГАЛИЋ

ЈП ЗАВОД ЗА УРБАНИЗАМ ВОЈВОДИНЕ
РЕ URBAN AND SPATIAL PLANNING INSTITUTE OF VOJVODINA
в.д. директора
ПРЕДРАГ КНЕЖЕВИЋ, дипломирани правник
Одговорни планери
мр ДРАГАНА ДУЊИЋ, дипломирани просторни планер
мр ВЛАДИМИР ПИХЛЕР, дипломирани инжењер архитектуре
Нови Сад, 2022. године

Напомена:
- Линеје, тачке и површине нису локалцијски одређене
- Означене површине у намени су индикативне
- Промене односа у начину коришћења земљишта биће дефинисане просторним плановима јединице локалне самоуправе

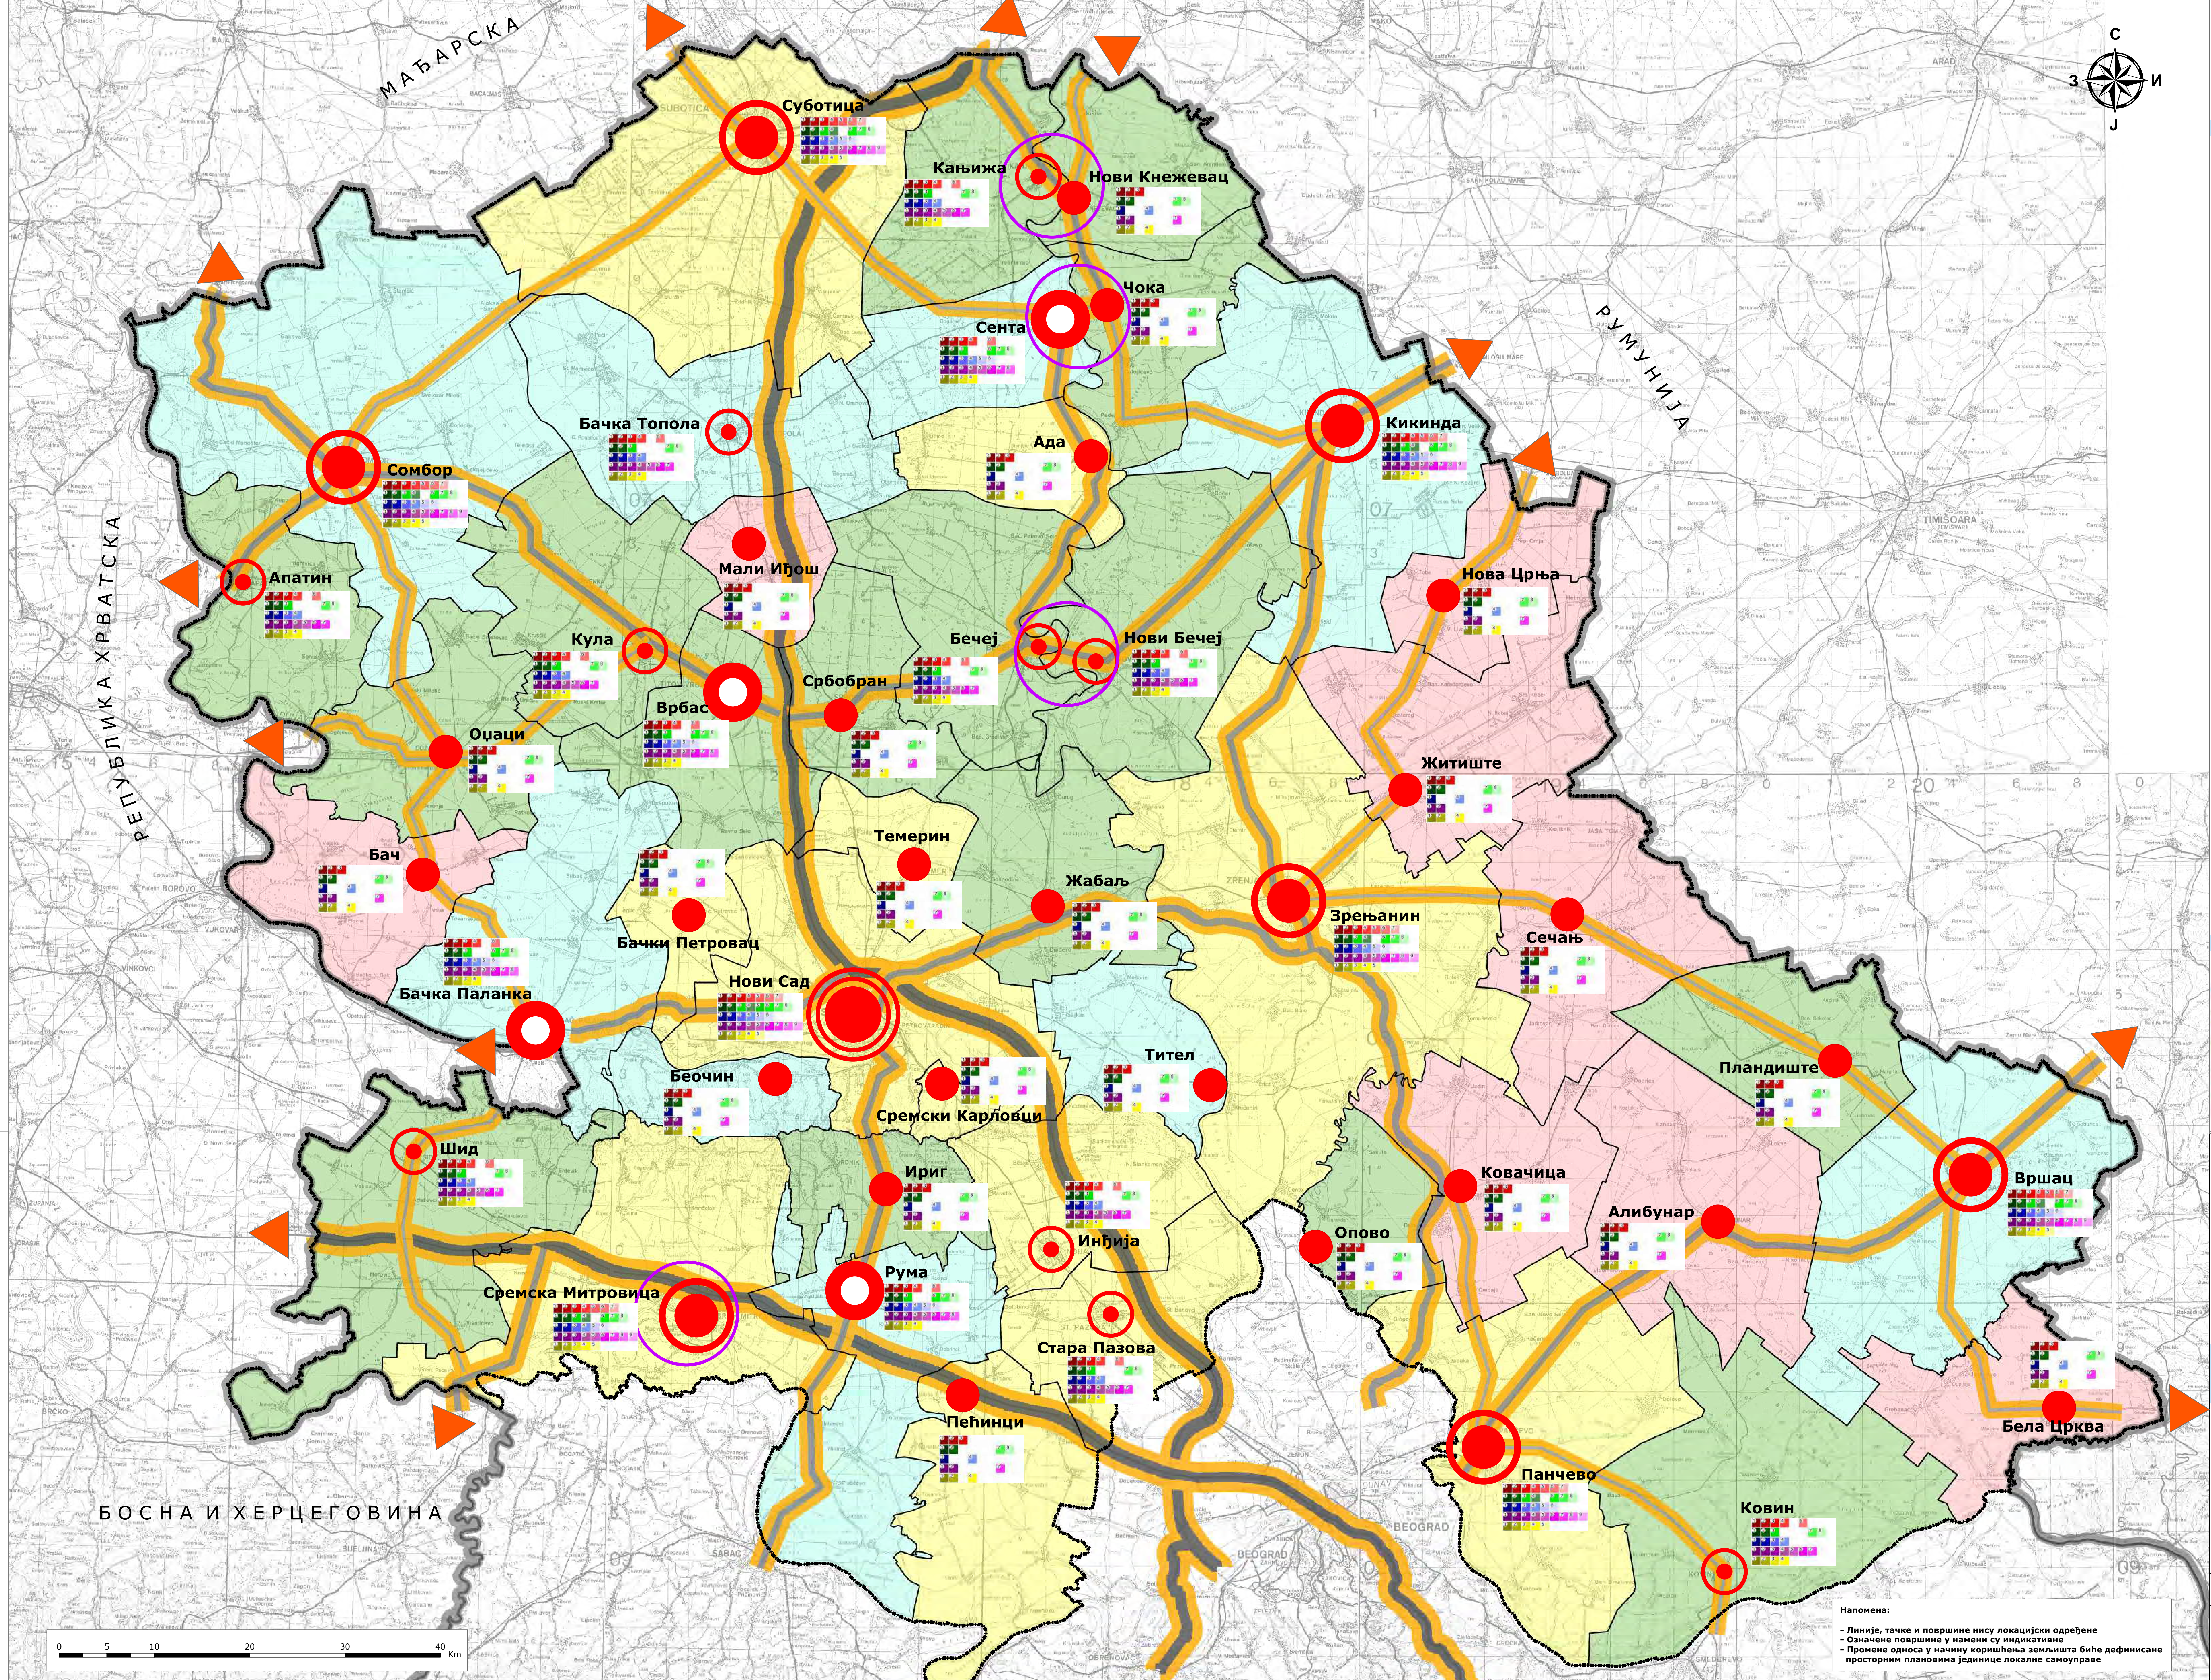

ЛЕГЕНДА

Границе

- Граница АП Војводине/Граница обухвата РПП АПВ
- Државна граница
- Граница јединице локалне самоуправе

Мрежа насеља и привредни центри

- Центар агломерације
- Урбани центар регионалног значаја
- Урбани центар субрегионалног значаја
- Развијени урбани центар
- Мањи урбани центар
- Двојни град

Осовине/појасеви развоја

- Примарне осовине/појасеви развоја
- Секундарне осовине/појасеви развоја
- Терцијарне осовине/појасеви развоја
- Прекогранична сарадња

Степен развијености јединица локалних самоуправа

- I Нови Сад, Стара Пазова, Суботица, Инђија, Сремски Карловци, Бачки Петровац, Пећинци, Ада, Зренјанин, Темерин, Панчево и Сремска Митровица
- II Сента, Кикинда, Вршац, Бачка Топола, Рума, Беоцин, Сомбор, Бачка Паланка и Тител
- III Кањижа, Врбас, Оџаци, Бечеј, Опово, Нови Бечеј, Кула, Нови Кнежевац, Апатин, Србобран, Шид, Жабаљ, Чока, Ковин, Ириг и Пландиште
- IV Житиште, Алибунар, Ковачица, Мали Иђош, Нова Црња, Бач, Сечањ и Бела Црква

Јавне службе

ЈАВНЕ СЛУЖБЕ - ОБАВЕЗНИ САДРЖАЈИ		
ОБРАЗОВАЊЕ	Општински образовни центар	Општински образовни центар
ЗДРАВСТВЕНА ЗАШТИТА	Општински здравствени центар	Општински здравствени центар
СОЦИЈАЛНА ЗАШТИТА	Општински социјални центар	Општински социјални центар
КУЛТУРА	Општински културни центар	Општински културни центар
ФИЗИЧКА КУЛТУРА	Општински физички центар	Општински физички центар

РЕПУБЛИКА СРБИЈА
АУТОНОМНА ПОКРАЈИНА ВОЈВОДИНА
ПОКРАЈИНСКИ СЕКРЕТАРИЈАТ ЗА УРБАНИЗАМ
И ЗАШТИТУ ЖИВОТНЕ СРЕДИНЕ

**РЕГИОНАЛНИ ПРОСТОРНИ ПЛАН
АУТОНОМНЕ ПОКРАЈИНЕ ВОЈВОДИНЕ
2021 - 2035. ГОДИНЕ**

- НАЦРТ ПЛАНА -

**РЕФЕРАЛНА КАРТА БРОЈ 2
МРЕЖА НАСЕЉА И ЦЕНТРА И
ИНФРАСТРУКТУРНИ СИСТЕМИ**

Лист 2.1
**Мрежа насеља и центара,
привредни системи и јавне службе**

P:1:200 000


Покрајински секретар
ВЛАДИМИР ГАЛИЋ

ЈП ЗАВОД ЗА УРБАНИЗАМ ВОЈВОДИНЕ
PE URBAN AND SPATIAL PLANNING INSTITUTE OF VOJVODINA

в.д. директора
ПРЕДРАГ КНЕЖЕВИЋ, дипломирани правник
Одговорни планери
мр ДРАГАНА ДУЊИЋ, дипломирани просторни планер
мр ВЛАДИМИР ПИХТЕР, дипломирани инжењер архитектуре

Нови Сад, 2022. године

Напомена:
- Линије, тачке и површине нису локацијски одређене
- Означене површине у намени су индикативне
- Промене односа у начину коришћења земљишта биће дефинисане просторним плановима јединице локалне самоуправе

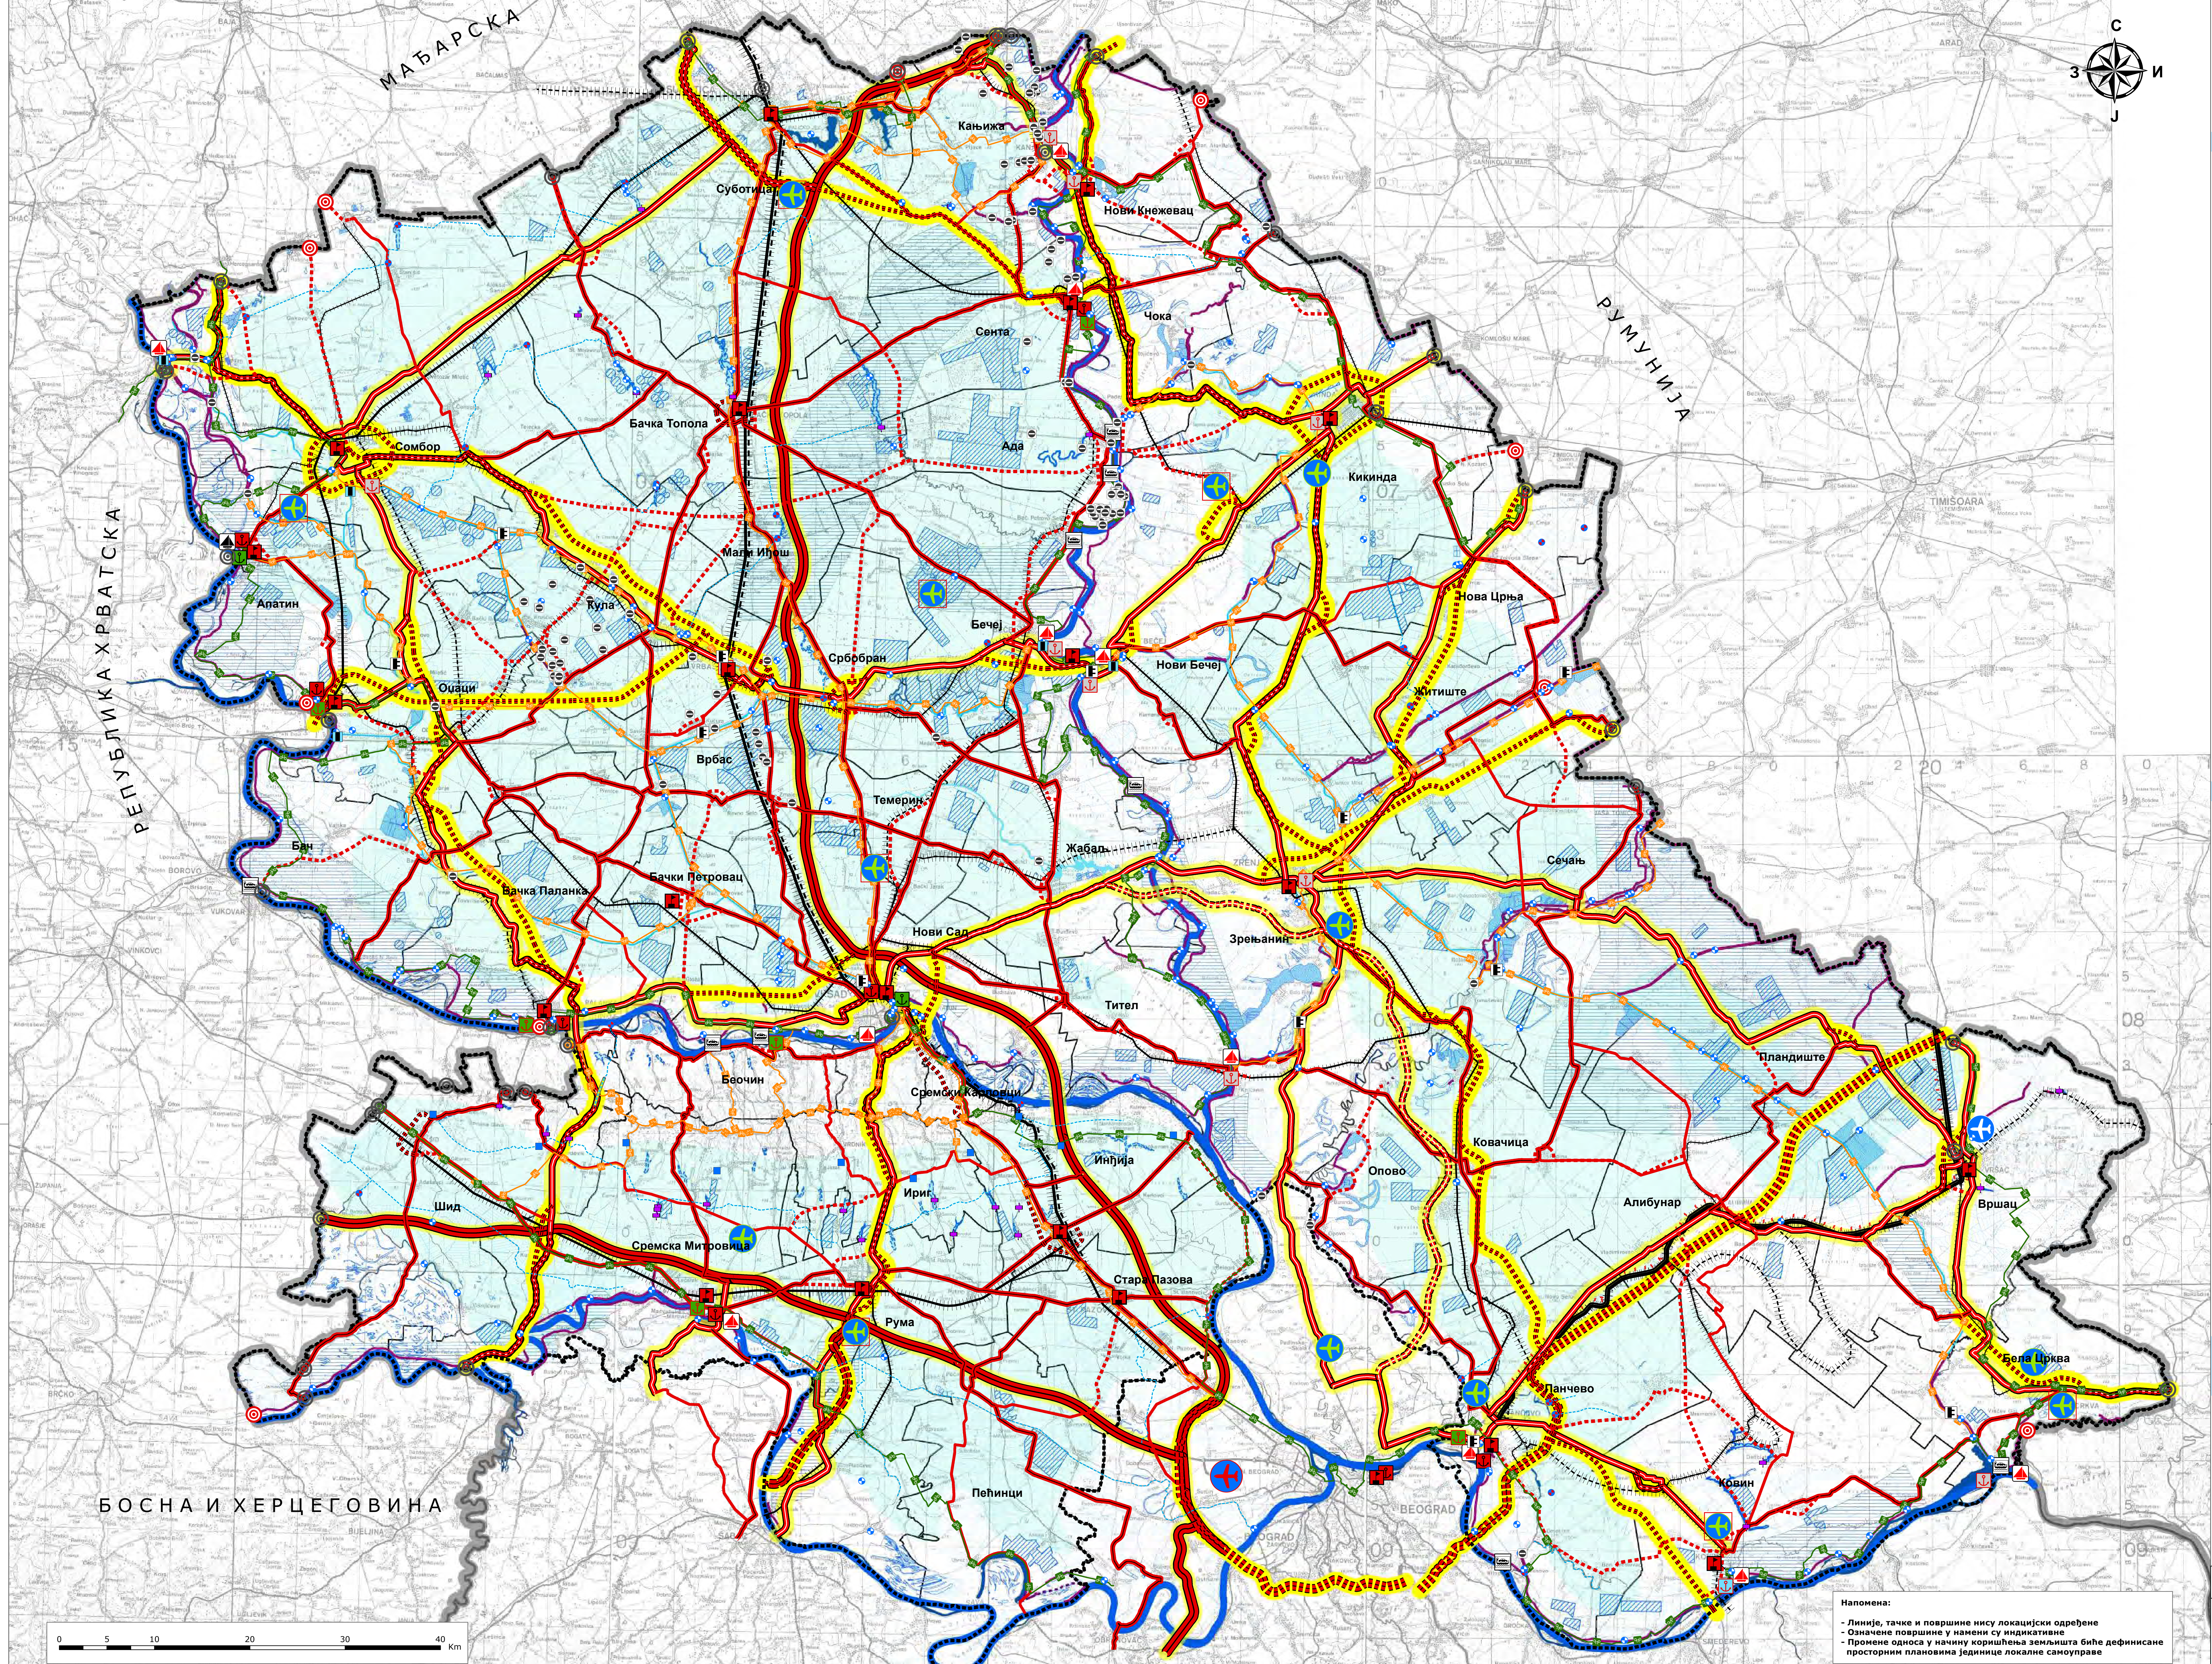

Границе

Граница АП Војводине

Граница обухвата РПП АПВ

Државна граница

Граница јединице локалне самоуправе

Саобраћајна инфраструктура

Друмски саобраћај

Постојеће

Државни пут 1А реда

Државни пут 1Б реда

Државни пут 1АА реда

Државни пут 1ББ реда

Планирано

Државни пут 1А реда - Аутопут

Међународни ДП 1 реда - Аутопут

Државни пут 1 реда

Путни правац регионалног значаја

Основни коридор државног пута

Железнички саобраћај

Постојеће

Магистрална пруга

Регионална пруга

Локална пруга

Планирано

Други колосек и електрификација

Други колосек магистралне пруге

Регионална пруга

Локална пруга

Водни саобраћај

Постојеће

Међународна лука

Међународно пристаниште

Прихватни објекат наугитког туризма

Трајектни прелаз

Планирано

Међународно пристаниште

Национална лука

Локална лука

Прихватни објекат наугитког туризма

Интермодални терминал

Ваздушни саобраћај

Постојеће

Аеродром за јавни саобраћај

Општи аеродром

Спортски (посебни) аеродром

Планирано

Општи аеродром

Спортски (посебни) аеродром

Бициклистичке стазе и коридори

Планирано

Међународни бициклистички коридор

Национални бициклистички коридор

Водопривредна инфраструктура

Постојеће

Речни ток

ОКМ ХС ДТД

Водоток

Главни одбрамбени насип

Природно језеро и бара

Заливни систем

Рибњак

Акумулација

Преводница

Преводница са уставом

Брана

Устава

Црпна станица

Планирано

Канал - планирано

Магистрални цевовод

Тунел

Главни одбрамбени насип

Површина за наводњавање

Макрорегионални извориште

Акумулација

Резервоар

Црпна станица

РЕПУБЛИКА СРБИЈА

АУТОНОМНА ПОКРАЈИНА ВОЈВОДИНА

ПОКРАЈИНСКИ СЕКРЕТАРИЈАТ ЗА УРБАНИЗАМ И ЗАШТИТУ ЖИВОТНЕ СРЕДИНЕ

РЕГИОНАЛНИ ПРОСТОРНИ ПЛАН

АУТОНОМНЕ ПОКРАЈИНЕ ВОЈВОДИНЕ

2021 - 2035. ГОДИНЕ

- НАЦРТ ПЛАНА -

РЕФЕРАЛНА КАРТА БРОЈ 2

МРЕЖА НАСЕЉА И ЦЕНТРА И

ИНФРАСТРУКТУРНИ СИСТЕМИ

Лист 2.2

Саобраћајна инфраструктура,

Водопривредна инфраструктура

P-1:200 000

Покрајински секретар

ВЛАДИМИР ГАЛИЋ

ЈП ЗАВОД ЗА УРБАНИЗАМ ВОЈВОДИНЕ

PE URBAN AND SPATIAL PLANNING INSTITUTE OF VOJVODINA

в.д. директора

ПРЕДРАГ КНЕЖЕВИЋ, дипломирани правник

Одговорни планери

мр ДРАГАНА ДУЊИЋ, дипломирани просторни планер

мр ВЛАДИМИР ПИХЛЕР, дипломирани инжењер архитектуре

Нови Сад, 2022. године

Напомена:

- Линије, тачке и површине нису локалски одређене

- Означене површине у намени су индикативне

- Промене односа у начину коришћења земљишта биће дефинисане просторним плановима јединице локалне самоуправе