


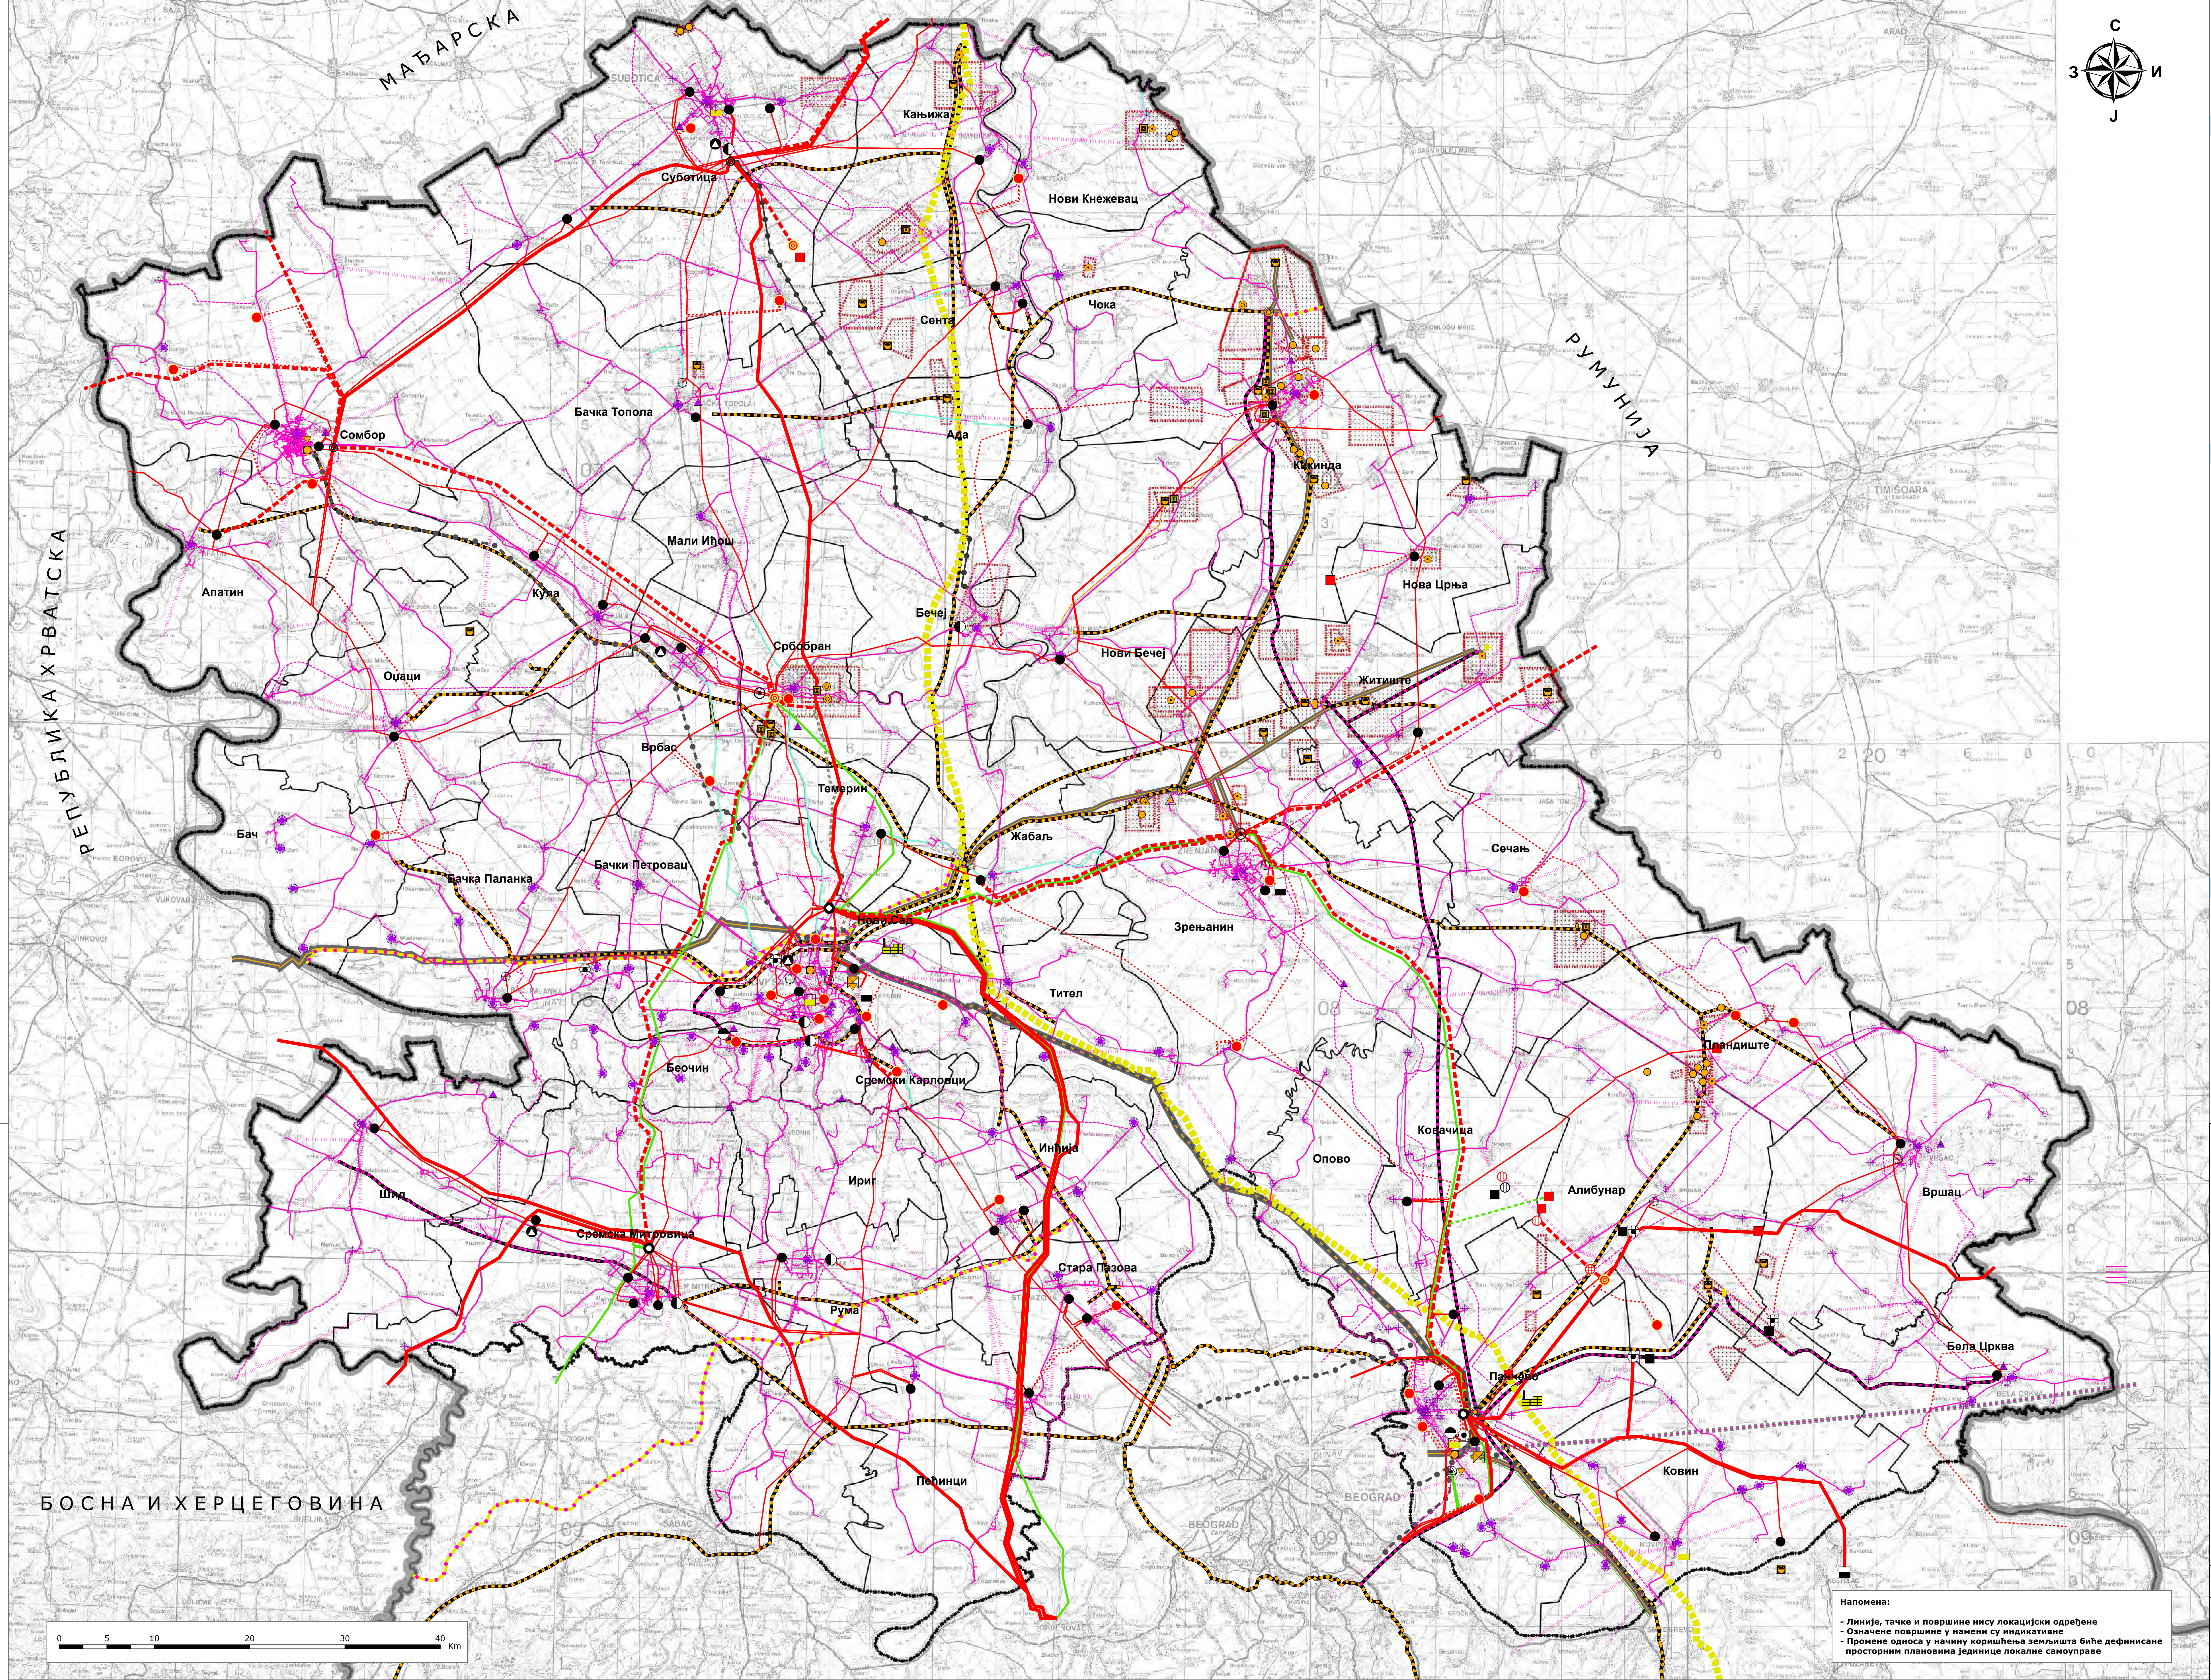

Границе

Граница АП Војводине/Граница обухвата РПП АПВ

Државна граница

Граница јединице локалне самоуправе

Електроенергетска инфраструктура

Постојеће

Далековод 400 kV

Далековод 220 kV

Далековод 110 kV

ТС 400/220/110 kV

ТС 400/110 kV

ТС 220/110 kV

ТС 220/35 kV

ТС 110/35/20 kV

ТС 110/35 kV

ТС 110/20 kV

ТС 110/6 kV

ЕВП

РПП 220kV

РПП 110kV

Термоелектрана-топлана

Ветроелектрана

Планирано

Далековод 400 kV

Далековод 220 kV

Далековод 110 kV

ТС 400/110(x/400) kV

ТС 110/20(x/110) kV

РПП 400 kV

Ветроелектрана

Термоенергетска инфраструктура

Постојеће

Транспортни гасовод

Производни гасовод

Цеповод техничких гасова

Нафтовод - магистрални

Производни нафтовод

Продуктовод CO2

Рафинерија

Нафтни терминал

Складиште нафте и нафтних деривата

Сабирна станица

Сабирна мерна станица

Примопредајна станица

Сабирна нафтно-гасна станица

Сабирна отпремна станица

Сабирна отпремна утоварна станица

Утоварна станица

Рафинерија гаса Елемир

Подземно складиште гаса

Главни разводни чвор - ГРЧ

Компресорска станица

МГЕ - когенеративно постројење

Сабирно гасна станица

Граница експлоатационог поља (нафта и гас)

Планирано

Магистрални гасовод

Транспортни гасовод

интереконекција

Транспортни гасовод

Производни гасовод

Нафтовод

интереконекција

Нафтовод

Продуктовод

Гасна електрана

Подземно складиште гаса

ТЕ-ТО

МГЕ - когенеративно постројење

Електронска комуникациона инфраструктура

Постојеће

Оптички кабл подземни

Телекомуникациони вод подземни

РР линкови

Телекомуникационо чвориште

Комутиционо чвориште

Емисиони објекти

Планирано

Оптички кабл подземни

РЕПУБЛИКА СРБИЈА

АУТОНОМНА ПОКРАЈИНА ВОЈВОДИНА

ПОКРАЈИНСКИ СЕКРЕТАРИЈАТ ЗА УРБАНИЗАМ И ЗАШТИТУ ЖИВОТНЕ СРЕДИНЕ

РЕГИОНАЛНИ ПРОСТОРНИ ПЛАН

АУТОНОМНЕ ПОКРАЈИНЕ ВОЈВОДИНЕ

2021 - 2035. ГОДИНЕ

- НАЦРТ ПЛАНА -

РЕФЕРАЛНА КАРТА БРОЈ 2

МРЕЖА НАСЕЉА И ЦЕНТРА И

ИНФРАСТРУКТУРНИ СИСТЕМИ

Лист 2.3

Електроенергетска инфраструктура

Термоенергетска инфраструктура

Електронска комуникациона инфраструктура

Р-1:200 000

Покрајински секретар

ВЛАДИМИР ГАЛИЋ

ЈП ЗАВОД ЗА УРБАНИЗАМ ВОЈВОДИНЕ

PE URBAN AND SPATIAL PLANNING INSTITUTE OF VOJVODINA

в.д. директора

ПРЕДРАГ КНЕЖЕВИЋ, дипломирани правник

Одговорни планери

мр ДРАГАНА ДУЊИЋ, дипломирани просторни планер

мр ВЛАДИМИР ПИХЛЕР, дипломирани инжењер архитектуре


Нови Сад, 2022. године

Напомена:

- Линије, тачке и површине нису локацијски одређене

- Означене површине у намени су индикативне

- Промене односа у начину коришћења земљишта биће дефинисане просторним плановима јединице локалне самоуправе

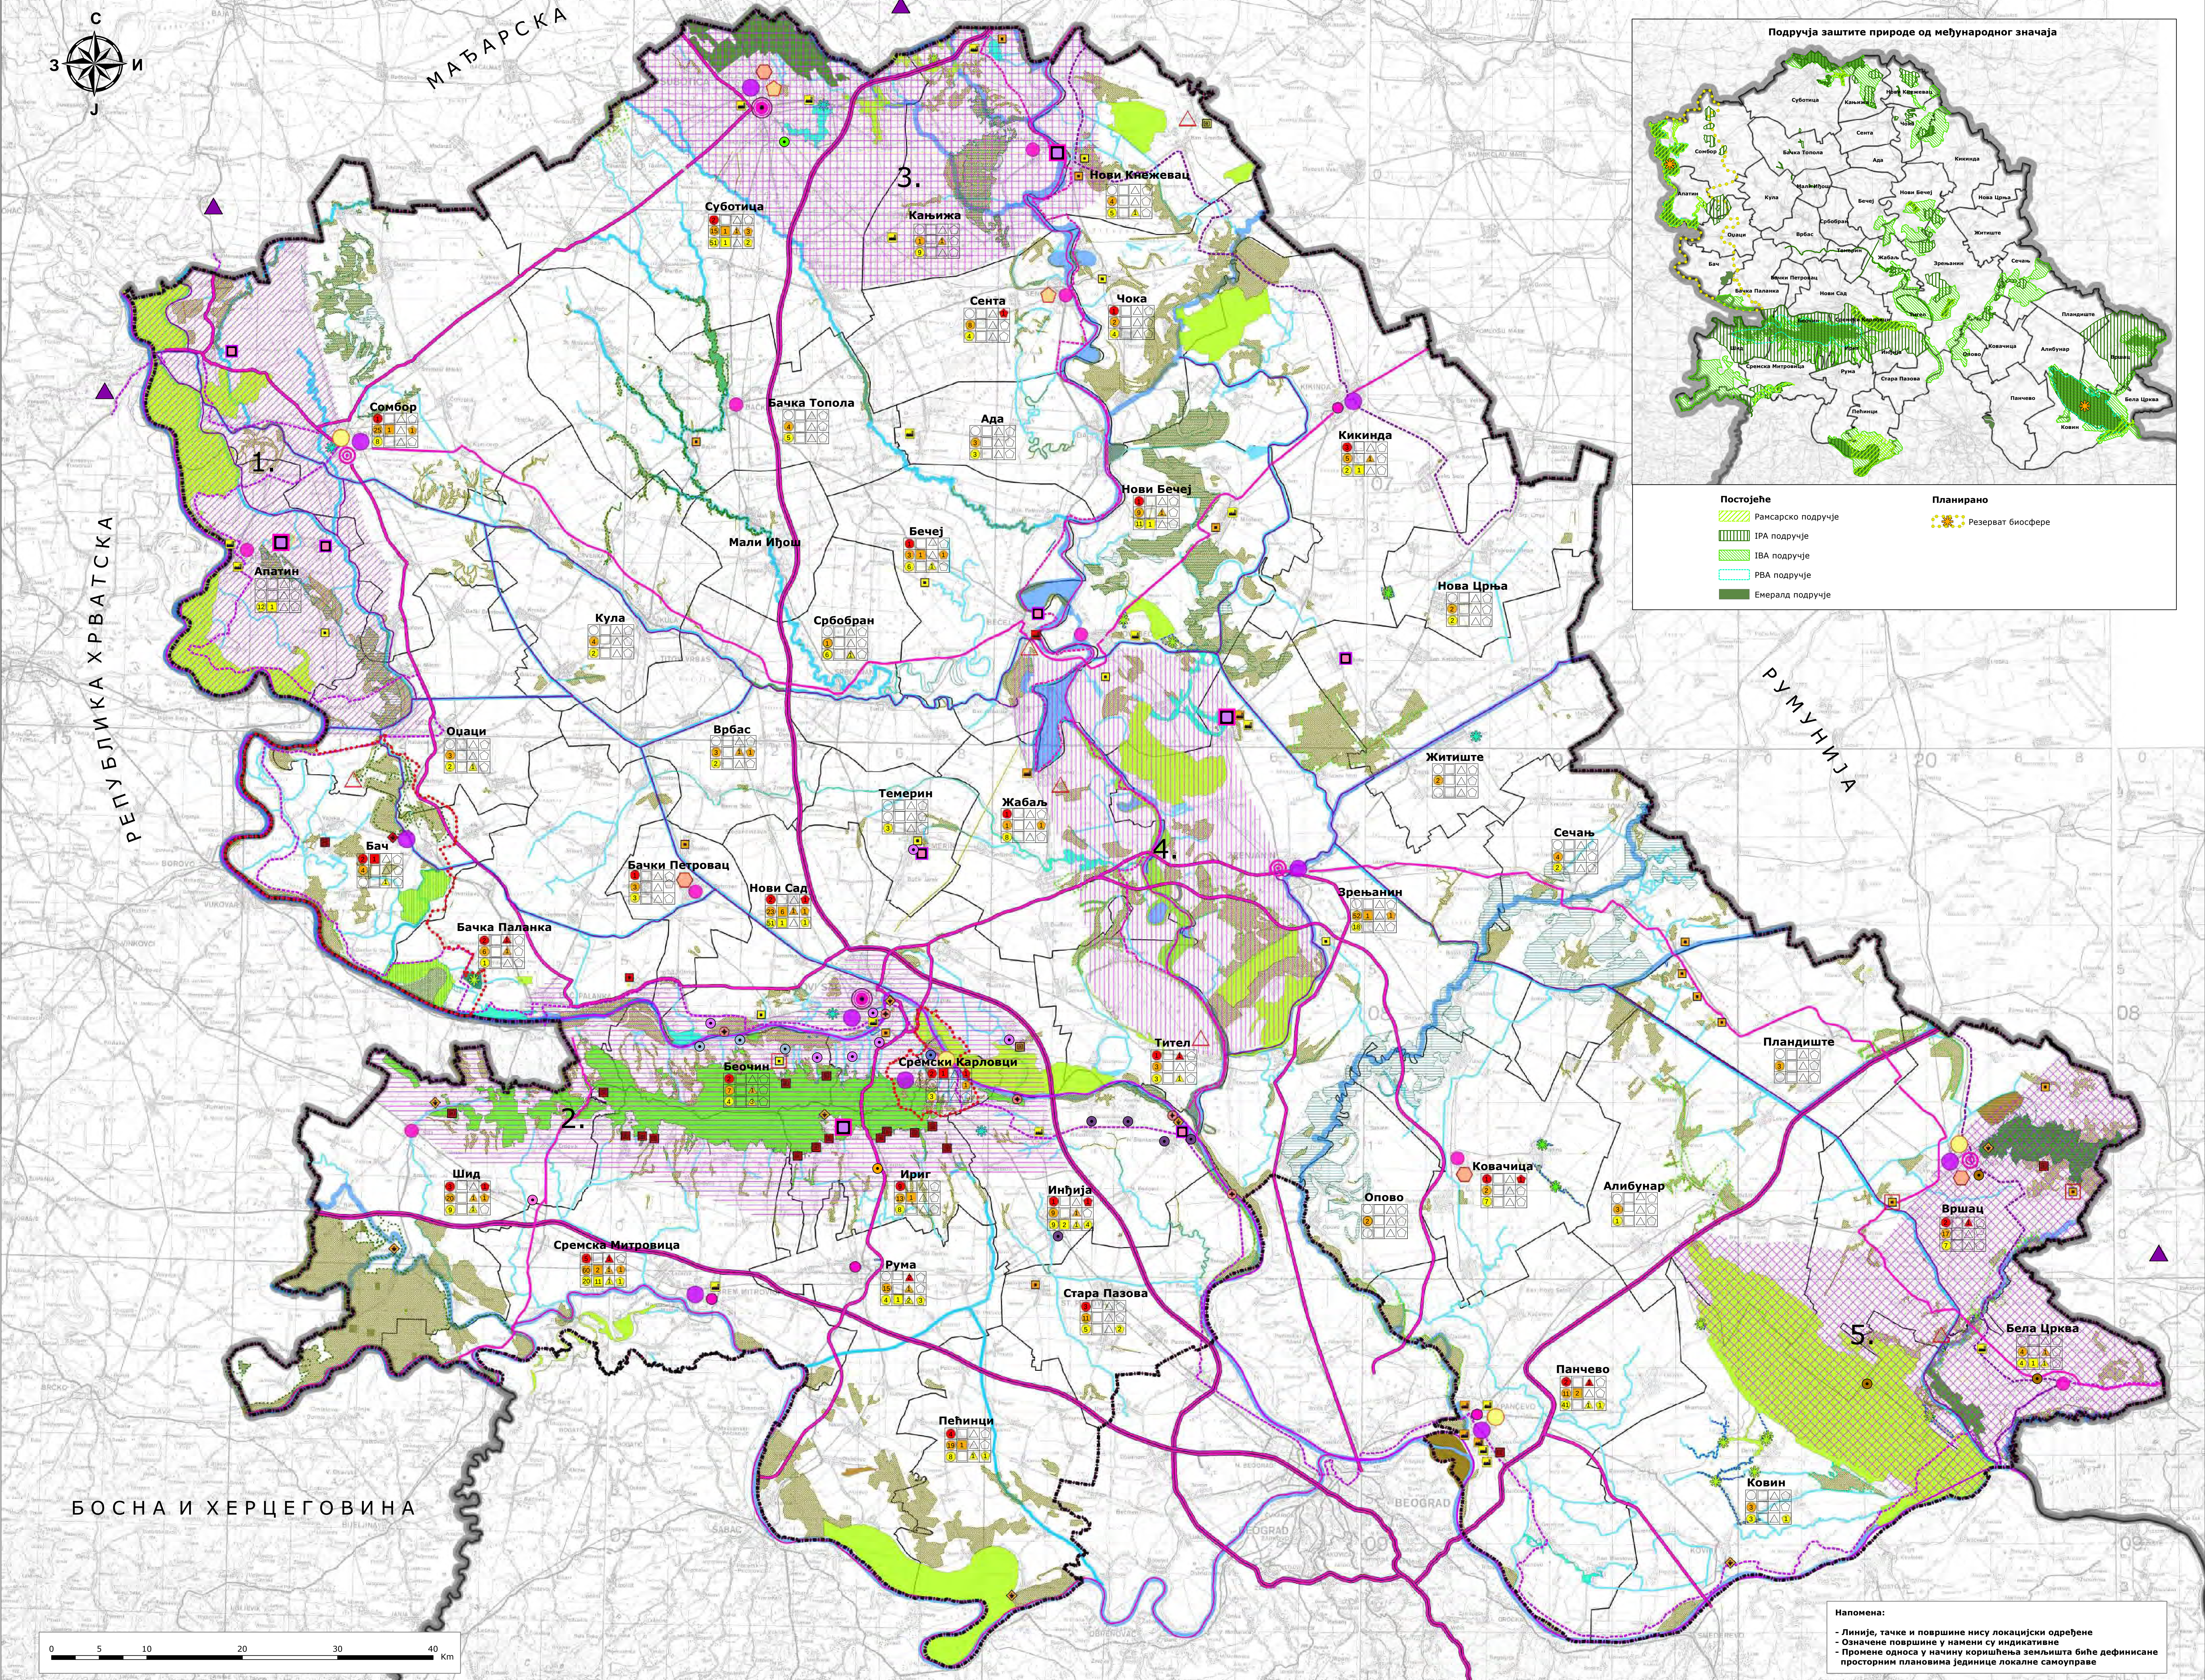

РЕПУБЛИКА СРБИЈА
АУТОНОМНА ПОКРАЈИНА ВОЈВОДИНА
ПОКРАЈИНСКИ СЕКРЕТАРИЈАТ ЗА УРБАНИЗАМ И ЗАШТИТУ ЖИВОТНЕ СРЕДИНЕ

РЕГИОНАЛНИ ПРОСТОРНИ ПЛАН
АУТОНОМНЕ ПОКРАЈИНЕ ВОЈВОДИНЕ
2021 - 2035. ГОДИНЕ

- НАЦРТ ПЛАНА -

РЕФЕРАЛНА КАРТА БРОЈ 3
ТУРИЗАМ И ЗАШТИТА ПРОСТОРА

Лист 3.1
Туризам
Заштита природних и културних добара
Р-1:200 000

Покрајински секретар
ВЛАДИМИР ГАЛИЋ

ЈП ЗАВОД ЗА УРБАНИЗАМ ВОЈВОДИНЕ
РЕ URBAN AND SPATIAL PLANNING INSTITUTE OF VOJVODINA

в.д. директора
ПРЕДРАГ КНЕЖЕВИЋ, дипломирани правник
Одговорни планери
мр ДРАГАНА ДУЊИЋ, дипломирани просторни планер
мр ВЛАДИМИР ПИХЛЕР, дипломирани инжењер архитектуре


Нови Сад, 2022. године

НКД по врсти	НКД од изузетног значаја	НКД од великог значаја	НКД од значаја
Споменик културе	●	●	●
Просторно културно-историјска целина	■	■	■
Знаменито место	◆	◆	◆
Археолошко налазиште	▲	▲	▲
Манастир	■	■	■
Дворац	■	■	■
Тврђава/кула	◆	◆	◆
Индустријско наслеђе	■	■	■

1,2,3... Број непокретних културних добара

● Локалитет на прелиминарној УНЕСКО листи
□ Наслеђе у опасности
● Историјски град
◆ Центар сесије
▲ Археолошки парк
◆ Културни центар националних мањина

Подручје идентификовано као "културни предео"

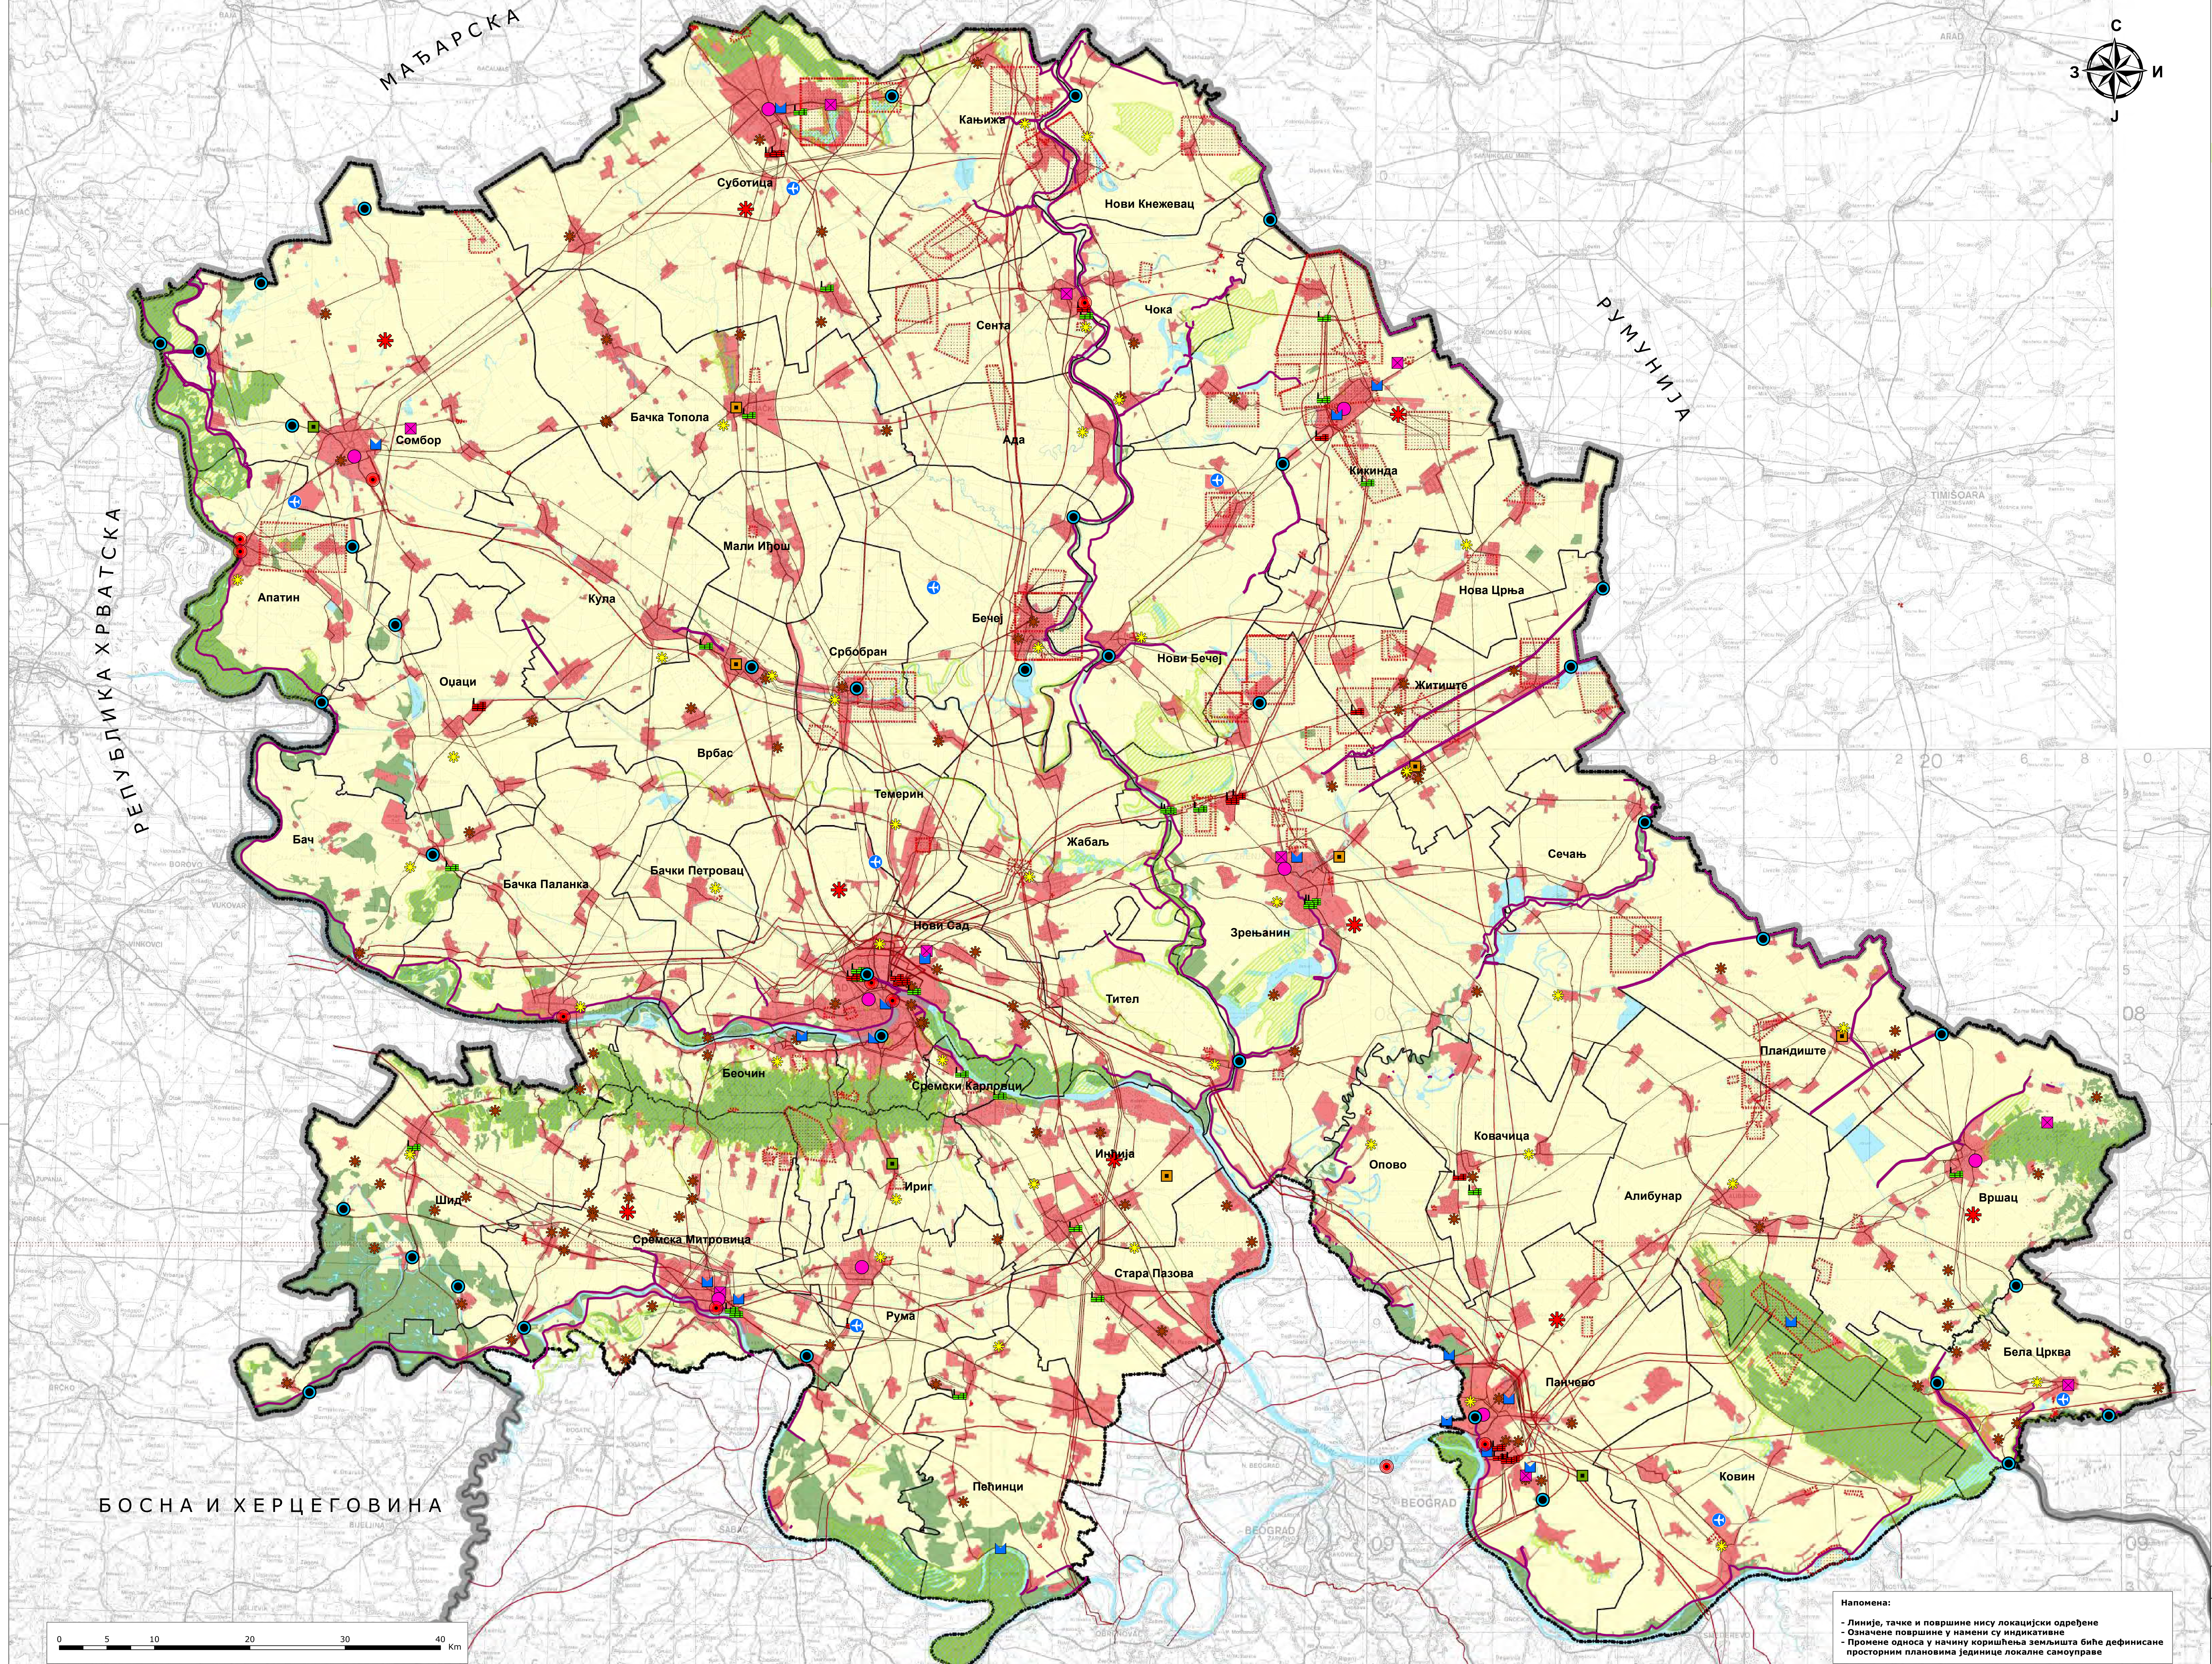

Границе

Граница АП Војводине/Граница обухвата РПП АПВ

Државна граница

Граница јединице локалне самоуправе

Природни ресурси

Пољопривредно земљиште

Пољопривредно земљиште

Воде и водно земљиште

Вода и водно земљиште

Шуме и шумско земљиште

Шума и шумско земљиште

Заштита животне средине

Подручје веома квалитетне животне средине

Подручје веома квалитетне животне средине

Зоне потенцијално негативних утицаја на животну средину

Грађевинско земљиште

Експлоатационо поље минералних сировина

Заштитни појас инфраструктурних система

Деградациони пунктови

Регионална депонија

Постројење за третман отпада животињског порекла

Постојећи аутоклав за стерилизацију медицинског отпада

Сакупљање и рециклажа електронског отпада

Депонија ЖКО

Дивља депонија

SEVESO - вишег реда

SEVESO - нижег реда

Туристички центар

Локалитет угрожене животне средине - аеродром

Локалитет угрожене животне средине - лука и речно пристаниште

Мере заштите животне средине

Мониторинг ваздуха

Квалитет воде и водотока

Главни одбрамбени насп

РЕПУБЛИКА СРБИЈА
АУТОНОМНА ПОКРАЈИНА ВОЈВОДИНА
ПОКРАЈИНСКИ СЕКРЕТАРИЈАТ ЗА УРБАНИЗАМ
И ЗАШТИТУ ЖИВОТНЕ СРЕДИНЕ

РЕГИОНАЛНИ ПРОСТОРНИ ПЛАН
АУТОНОМНЕ ПОКРАЈИНЕ ВОЈВОДИНЕ
2021 - 2035. ГОДИНЕ

- НАЦРТ ПЛАНА -

РЕФЕРАЛНА КАРТА БРОЈ 3
ТУРИЗАМ И ЗАШТИТА ПРОСТОРА

Лист 3.2
Заштита животне средине

P-1:200 000

Покрајински секретар
ВЛАДИМИР ГАЛИЋ

ЈП ЗАВОД ЗА УРБАНИЗАМ ВОЈВОДИНЕ
PE URBAN AND SPATIAL PLANNING INSTITUTE OF VOJVODINA

в.д. директора
ПРЕДРАГ КНЕЖЕВИЋ, дипломирани правник
Одговорни планер
мр ДРАГАНА ДУЊИЋ, дипломирани просторни планер
мр ВЛАДИМИР ПИХТЕР, дипломирани инжењер архитектуре

Нови Сад, 2022. године

Напомена:

- Линије, тачке и површине нису локацијски одређене

- Означене површине у намени су индикативне

- Промене односа у начину коришћења земљишта биће дефинисане просторним плановима јединице локалне самоуправе