ПЛАН ДЕТАЉНЕ РЕГУЛАЦИЈЕ ЖЕЛЕЗНИЧКЕ ТРИАНГЛЕ ИЗМЕЂУ МАГИСТРАЛНЕ ПРУГЕ бр.110, СУБОТИЦА - БОГОЈЕВО -ДРЖАВНА ГРАНИЦА (ERDUT) И РЕГИОНАЛНЕ ПРУГЕ бр.207, НОВИ САД -ОЏАЦИ - БОГОЈЕВО У К.О. СОНТА

0 20 40 60 80 100 м

Р-1:1000

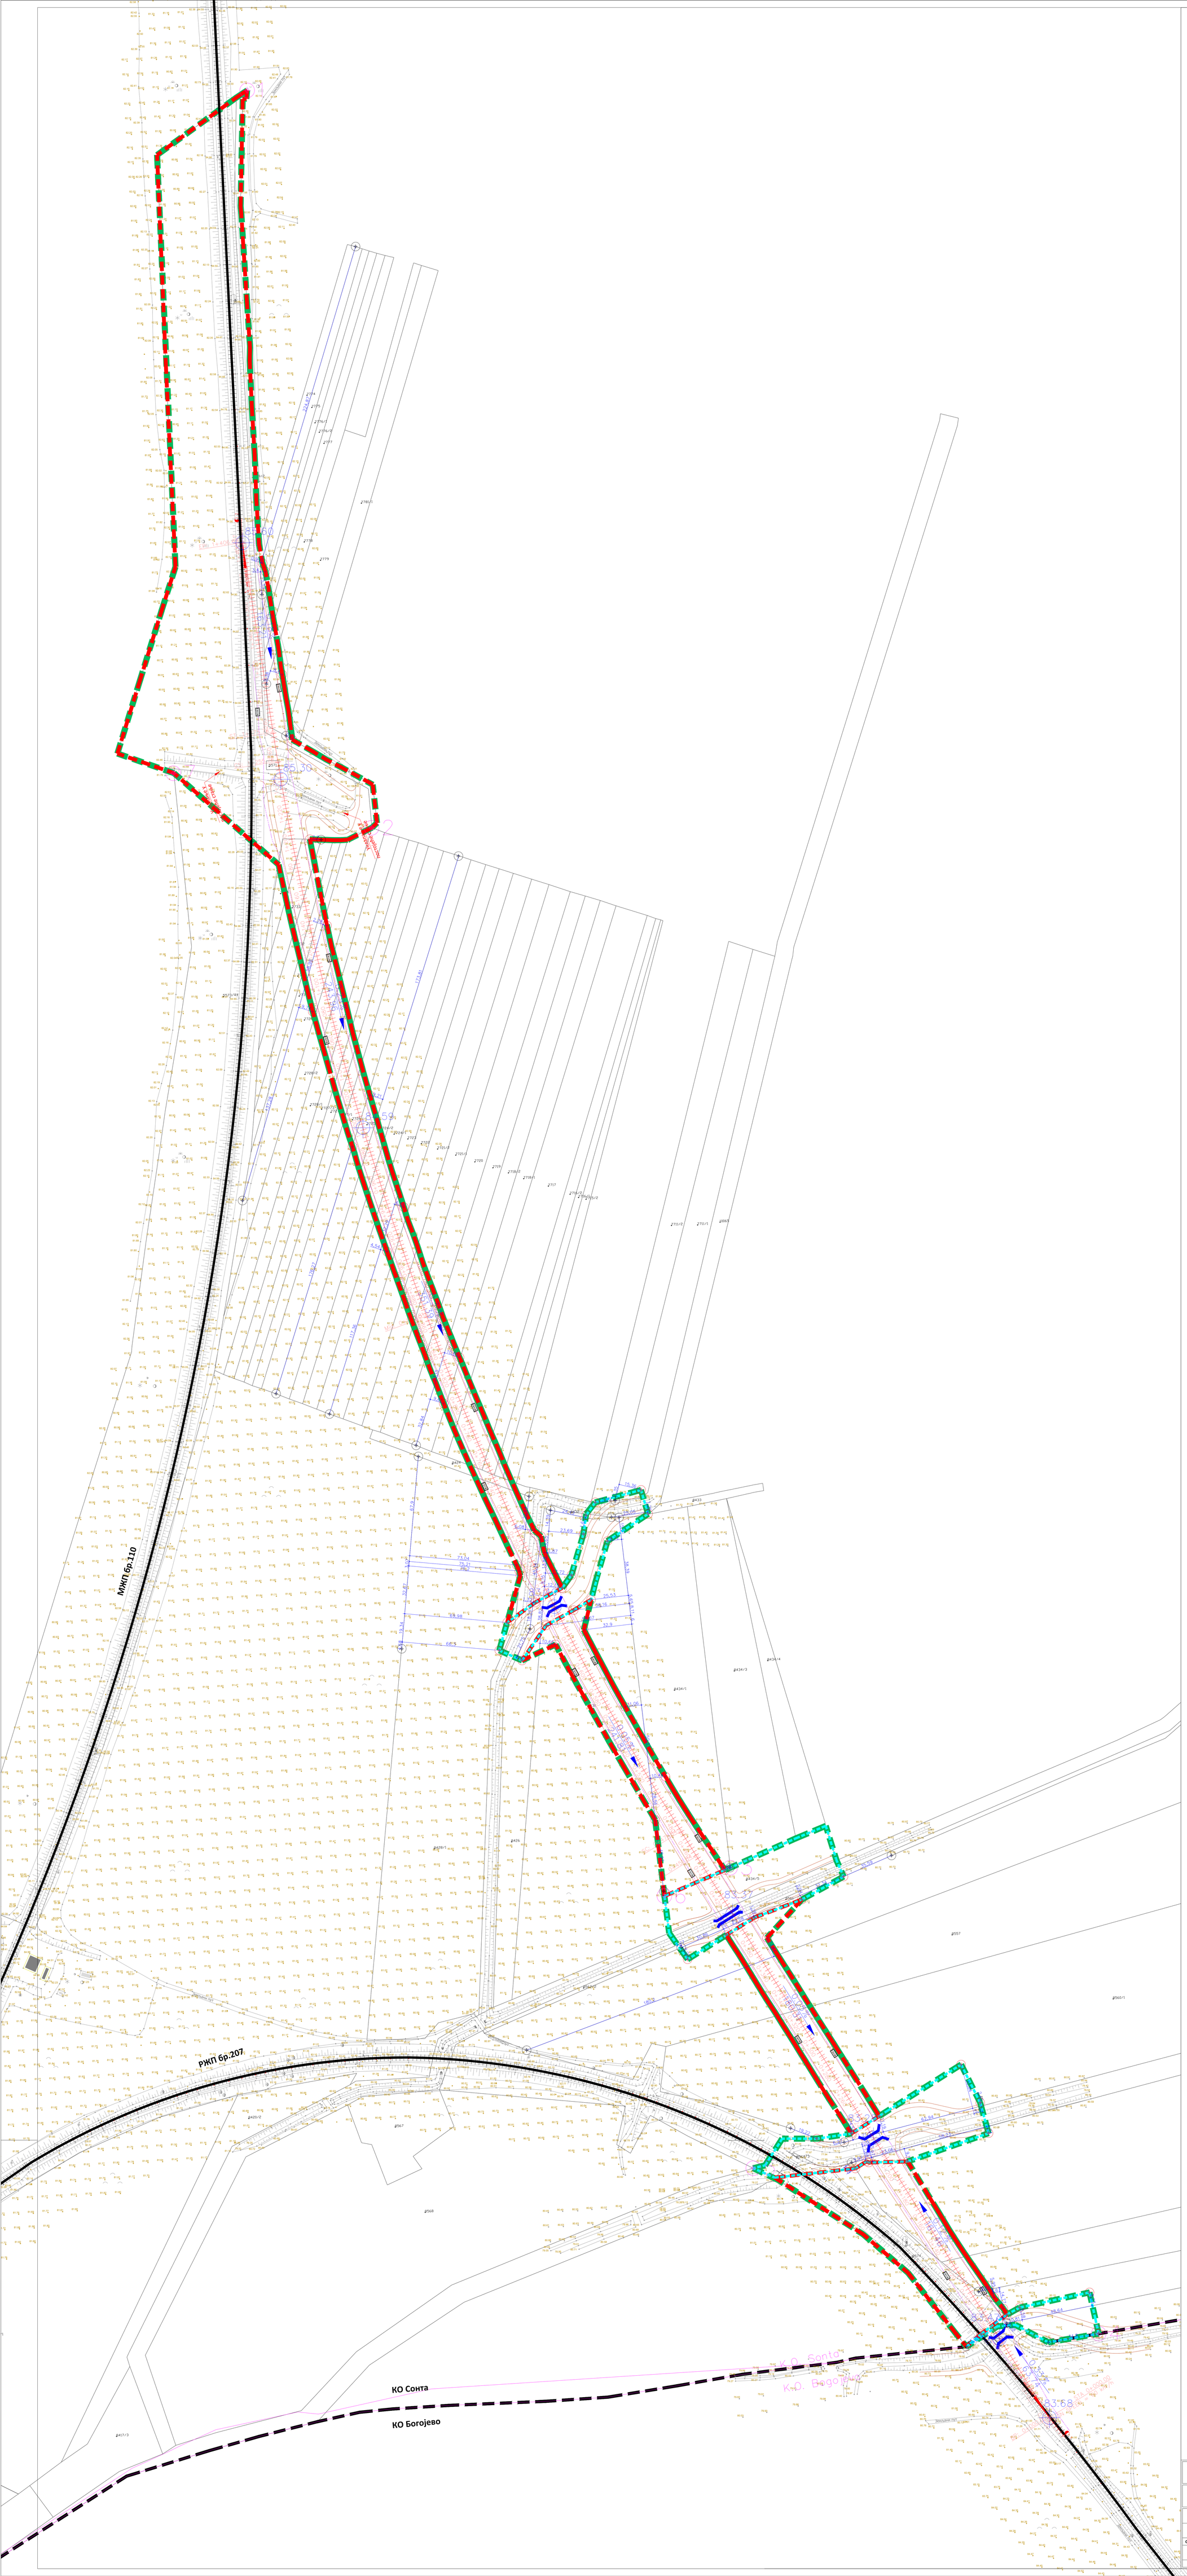

САОБРАЋАЈНА ИНФРАСТРУКТУРА, РЕГУЛАЦИОНО-НИВЕЛАЦИОНИ ПЛАН СА АНАЛИТИЧКО-ГЕОДЕТСКИМ ЕЛЕМЕНТИМА ЗА ОБЕЛЕЖАВАЊЕ И СИНХРОН ПЛАН

САОБРАЋАЈНА ИНФРАСТРУКТУРА

- ТРИАНГЛА ЖЕЛЕЗНИЧКИХ ПРУГА бр.110 и бр.207
- km 1+200 СТАЦИОНАЖЕ ВЕЗНЕ ПРУГЕ - ТРИАНГЛЕ
- ЖЕЛЕЗНИЧКЕ ПРУГЕ бр.110 И бр.207
- ОБЈЕКТИ У ТРУПУ ПРУГЕ - ПРОПУСТИ
- ПУТНИ ПРЕЛАЗ ПРЕКО ПРУГЕ У НИВОУ
- СЕРВИСНЕ САОБРАЋАЈНИЦЕ

РЕГУЛАЦИЈА

- ПОСТОЈЕЋЕ МЕЂНЕ ТАЧКЕ
- НОВООДРЕЂЕНЕ МЕЂНЕ ТАЧКЕ
- РЕГУЛАЦИОНА ЛИНИЈА ПРУГЕ
- РЕГУЛАЦИОНА ЛИНИЈА КАНАЛА

НИВЕЛАЦИЈА

- 83.49 КОТА НИВЕЛЕТЕ
- 0.30% 101.07 НАГИБ НИВЕЛЕТЕ

СИНХРОН ПЛАН

- ЕК ОПТИЧКИ КАБЛ

- ГРАНИЦА ОБУХВАТА ПЛАНА ДЕТАЉНЕ РЕГУЛАЦИЈЕ ЖЕЛЕЗНИЧКЕ ТРИАНГЛЕ ИЗМЕЂУ МАГИСТРАЛНЕ ПРУГЕ бр.110, СУБОТИЦА - БОГОЈЕВО -ДРЖАВНА ГРАНИЦА (ERDUT) И РЕГИОНАЛНЕ ПРУГЕ бр.207, НОВИ САД -ОЏАЦИ - БОГОЈЕВО У К.О. СОНТА
- ГРАНИЦА КАТАСТАРСКИХ ОПШТИНА

НОСИЛАЦ ИЗРАДЕ ПЛАНА	ОПШТИНА: **АПАТИН** ОВЛАШЋЕНО ЛИЦЕ:	Печат и потпис:
ОБРАЂИВАЧ	**ЈП "ЗАВОД ЗА УРБАНИЗАМ ВОЈВОДИНЕ"** ДИРЕКТОР: ПРЕДРАГ КНЕЖЕВИЋ, дипл.правник ПОМОЋНИК ДИРЕКТОРА: мр ВЛАДИМИР ПИХЛЕР, дипл.инж.арх.	Печат и потпис:
НАЗИВ ПЛАНА	**ПЛАН ДЕТАЉНЕ РЕГУЛАЦИЈЕ ЖЕЛЕЗНИЧКЕ ТРИАНГЛЕ ИЗМЕЂУ МАГИСТРАЛНЕ ПРУГЕ бр.110, СУБОТИЦА - БОГОЈЕВО -ДРЖАВНА ГРАНИЦА (ERDUT) И РЕГИОНАЛНЕ ПРУГЕ бр.207, НОВИ САД -ОЏАЦИ - БОГОЈЕВО У К.О. СОНТА**	
НАЗИВ КАРТЕ	**САОБРАЋАЈНА ИНФРАСТРУКТУРА, РЕГУЛАЦИОНО-НИВЕЛАЦИОНИ ПЛАН СА АНАЛИТИЧКО-ГЕОДЕТСКИМ ЕЛЕМЕНТИМА ЗА ОБЕЛЕЖАВАЊЕ И СИНХРОН ПЛАН**	
ОДГОВОРНИ УРБАНИСТА	ЗОРАН КОРДИЋ, дипл.инж.саоб.	Печат и потпис:
САРАДНИЦИ	БАНЕ СВИТЛИЦА, дипл.инж.геод. МАРИНКО ГИЗДАВИЋ, инж.елек. ДЕЈАН ИЛИЋ, грађ.тех.	
Е- 2910	Размера: 1 : 1000 Датум: Октобар 2025.	Број листа: **2.2.**