


КАТАСТАРСКО - ТОПОГРАФСКИ ПЛАН
за парцеле бр. 2462, 2461, 2459, 2458, 2457,
2456/8, 2456/9, 2460/1, 2460/2 и 2456/11

КО Апатин

размера 1:500

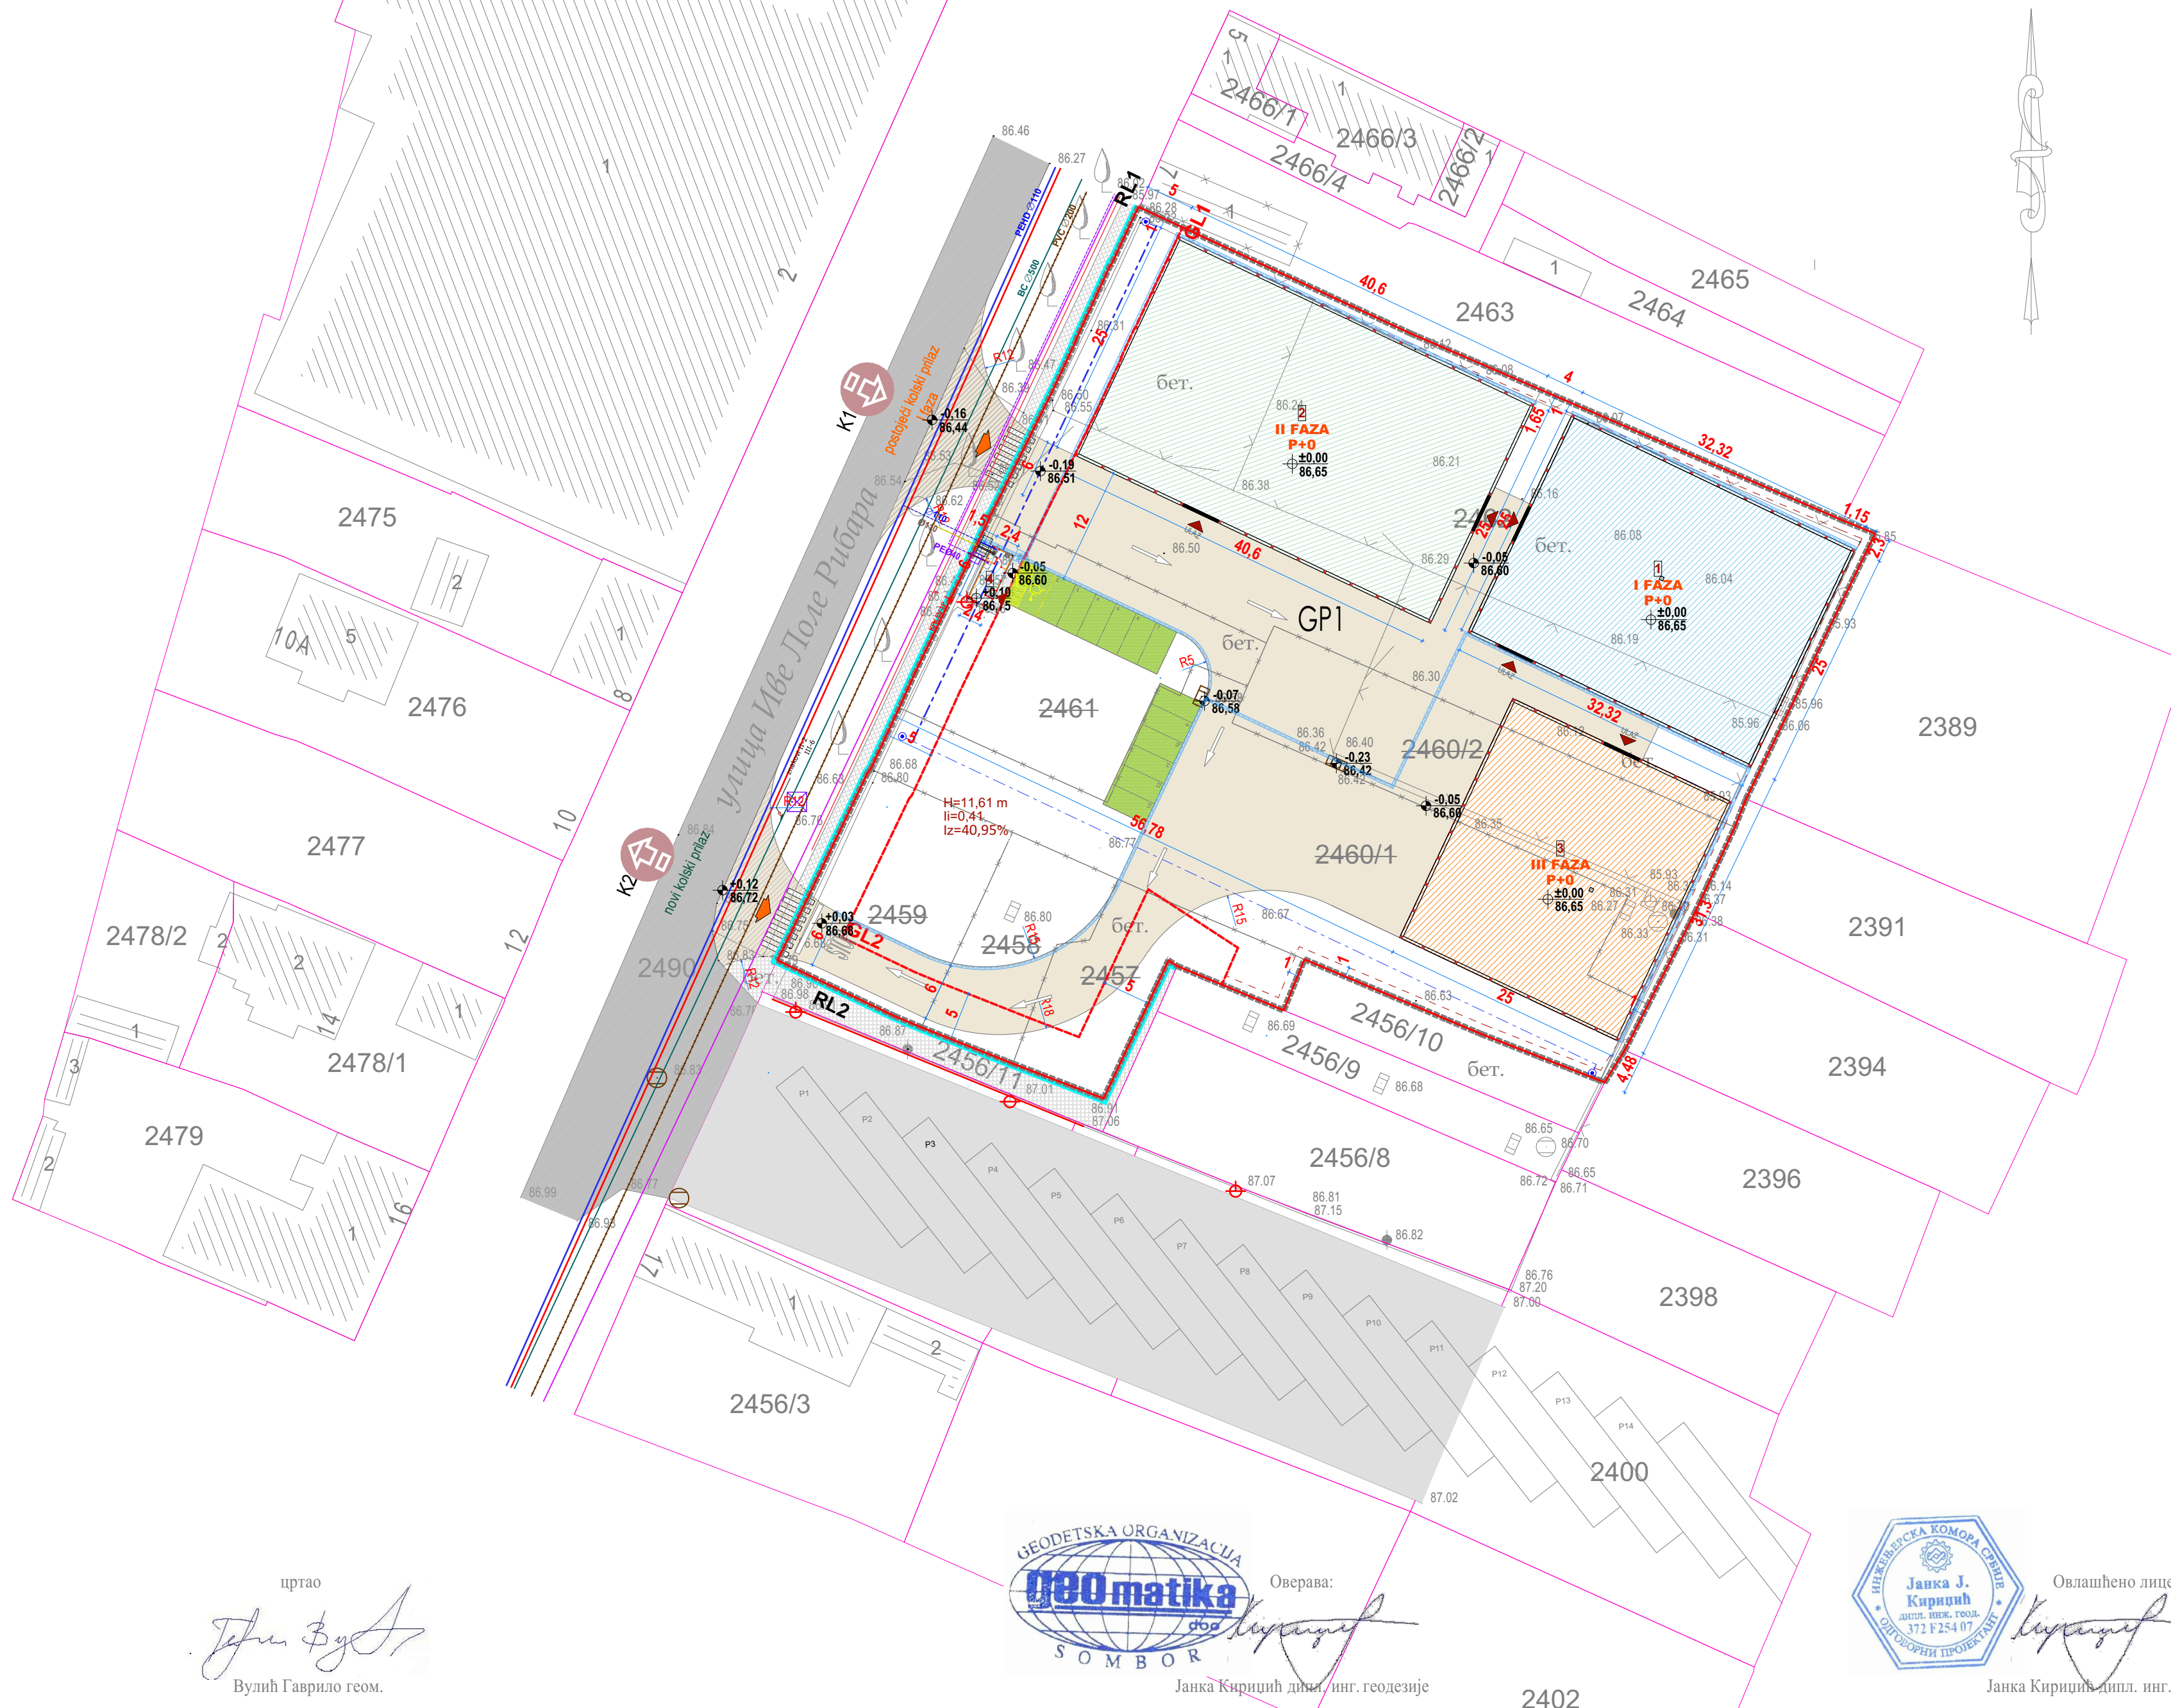


ЗА ИЗГРАДNJU LOGISTIČKOG PROSTORA SA
MAGACINIMA AMBALAŽE I GOTOVIH
PROIZVODA I PORTIRNICOM, SPRATNOSTI P+0,
NA KATASTARSKIM PARCELAMA BROJ 2457,
2458, 2459, 2460/1, 2460/2, 2461 I 2462 KO
APATIN

LEGENDA

- postojeća vodovodna mreža
- postojeća kanalizaciona mreža
- postojeći 0,4 kablovski vod
- postojeća trasa pretplatničkog TT kabla

PLANIRANI PRIKLJUČCI NA SPOLJNU MREŽU

- priključak na vodovodnu mrežu
- priključak na kanalizacionu mrežu
- novi 0,4 kV kablovski vod - kabl tipa PP00-A 4x150mm²
- novi 0,4 kV priključni vod - kabl tipa PP00-A 4x35 mm²
- novi orman mernog mesta OMM tip POOM-4
- nova kablovska priključna kutija KPK EV-1P
- podzemni optički TT kabl
- prstupna kanalizacija
- završna optička kutija
- odvodnja atmosferske vode
- S.U. separator ulja

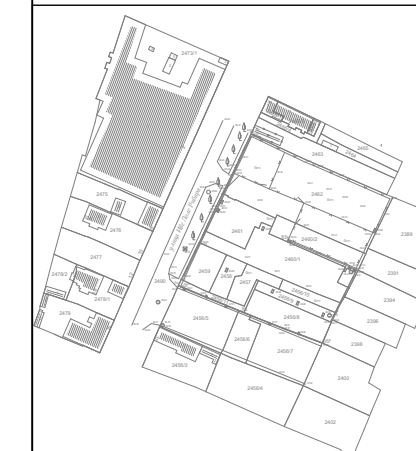

razmera: R = 1:500
list: 08

datum: jul 2026/Apatin

dok: 7/2026

odgovorni urbanista:
Svetlana Janković, d.i.a.

saradnik:
Vojo Pejić, dipl. inž. arh.
Milena Senjak Pejić, mast. inž. grad.
Radman Pejić, mast. inž. arh.

naručilac:
APATINSKA PIVARA APATIN
DOO, Trg oslobođenja 5,
Apatin

plan:
Urbanistički projekat urbanističko-
arhitektonske razrade lokacije
za izgradnju logističkog prostora sa magacinima
ambalaže i gotovih proizvoda i portirnicom, spratnosti
P+0, na katastarskim parcelama broj 2457, 2458,
2459, 2460/1, 2460/2, 2461 i 2462 KO Apatin

ortež:
SKUPNI PRIKAZ KOMUNALNE
INFRASTRUKTURE SA
PRIKLJUČCIMA NA SPOLJNU
MREŽU

Оверава:

Јанка Кирић дим. инг. геодезије

Овлашћено лице

Јанка Кирић дим. инг. геодезије