Република Србија
Аутономна покрајина Војводина
Општина Апатин
Комисија за комасацију

ПРЕГЛЕДНИ ПЛАН РАСПОДЕЛЕ КОМАСАЦИОНЕ МАСЕ К.О. СОНТА Р=1:5000

Легенда:

Граница катастарске општине:
Граница комасационог подручја:
Пројектовани канал: К.33
Пројектовани пут: П.59
Пројектована пруга: ПР.2
Граница грађевинског рејона: ГР
Назив потеса: Г Р Е Д А
Границе нових парцела:
Број табле: Т.85
Број исказа (записника): 1558
Границе старих парцела:
Бројеви старих парцела: 9797/3
Т.85
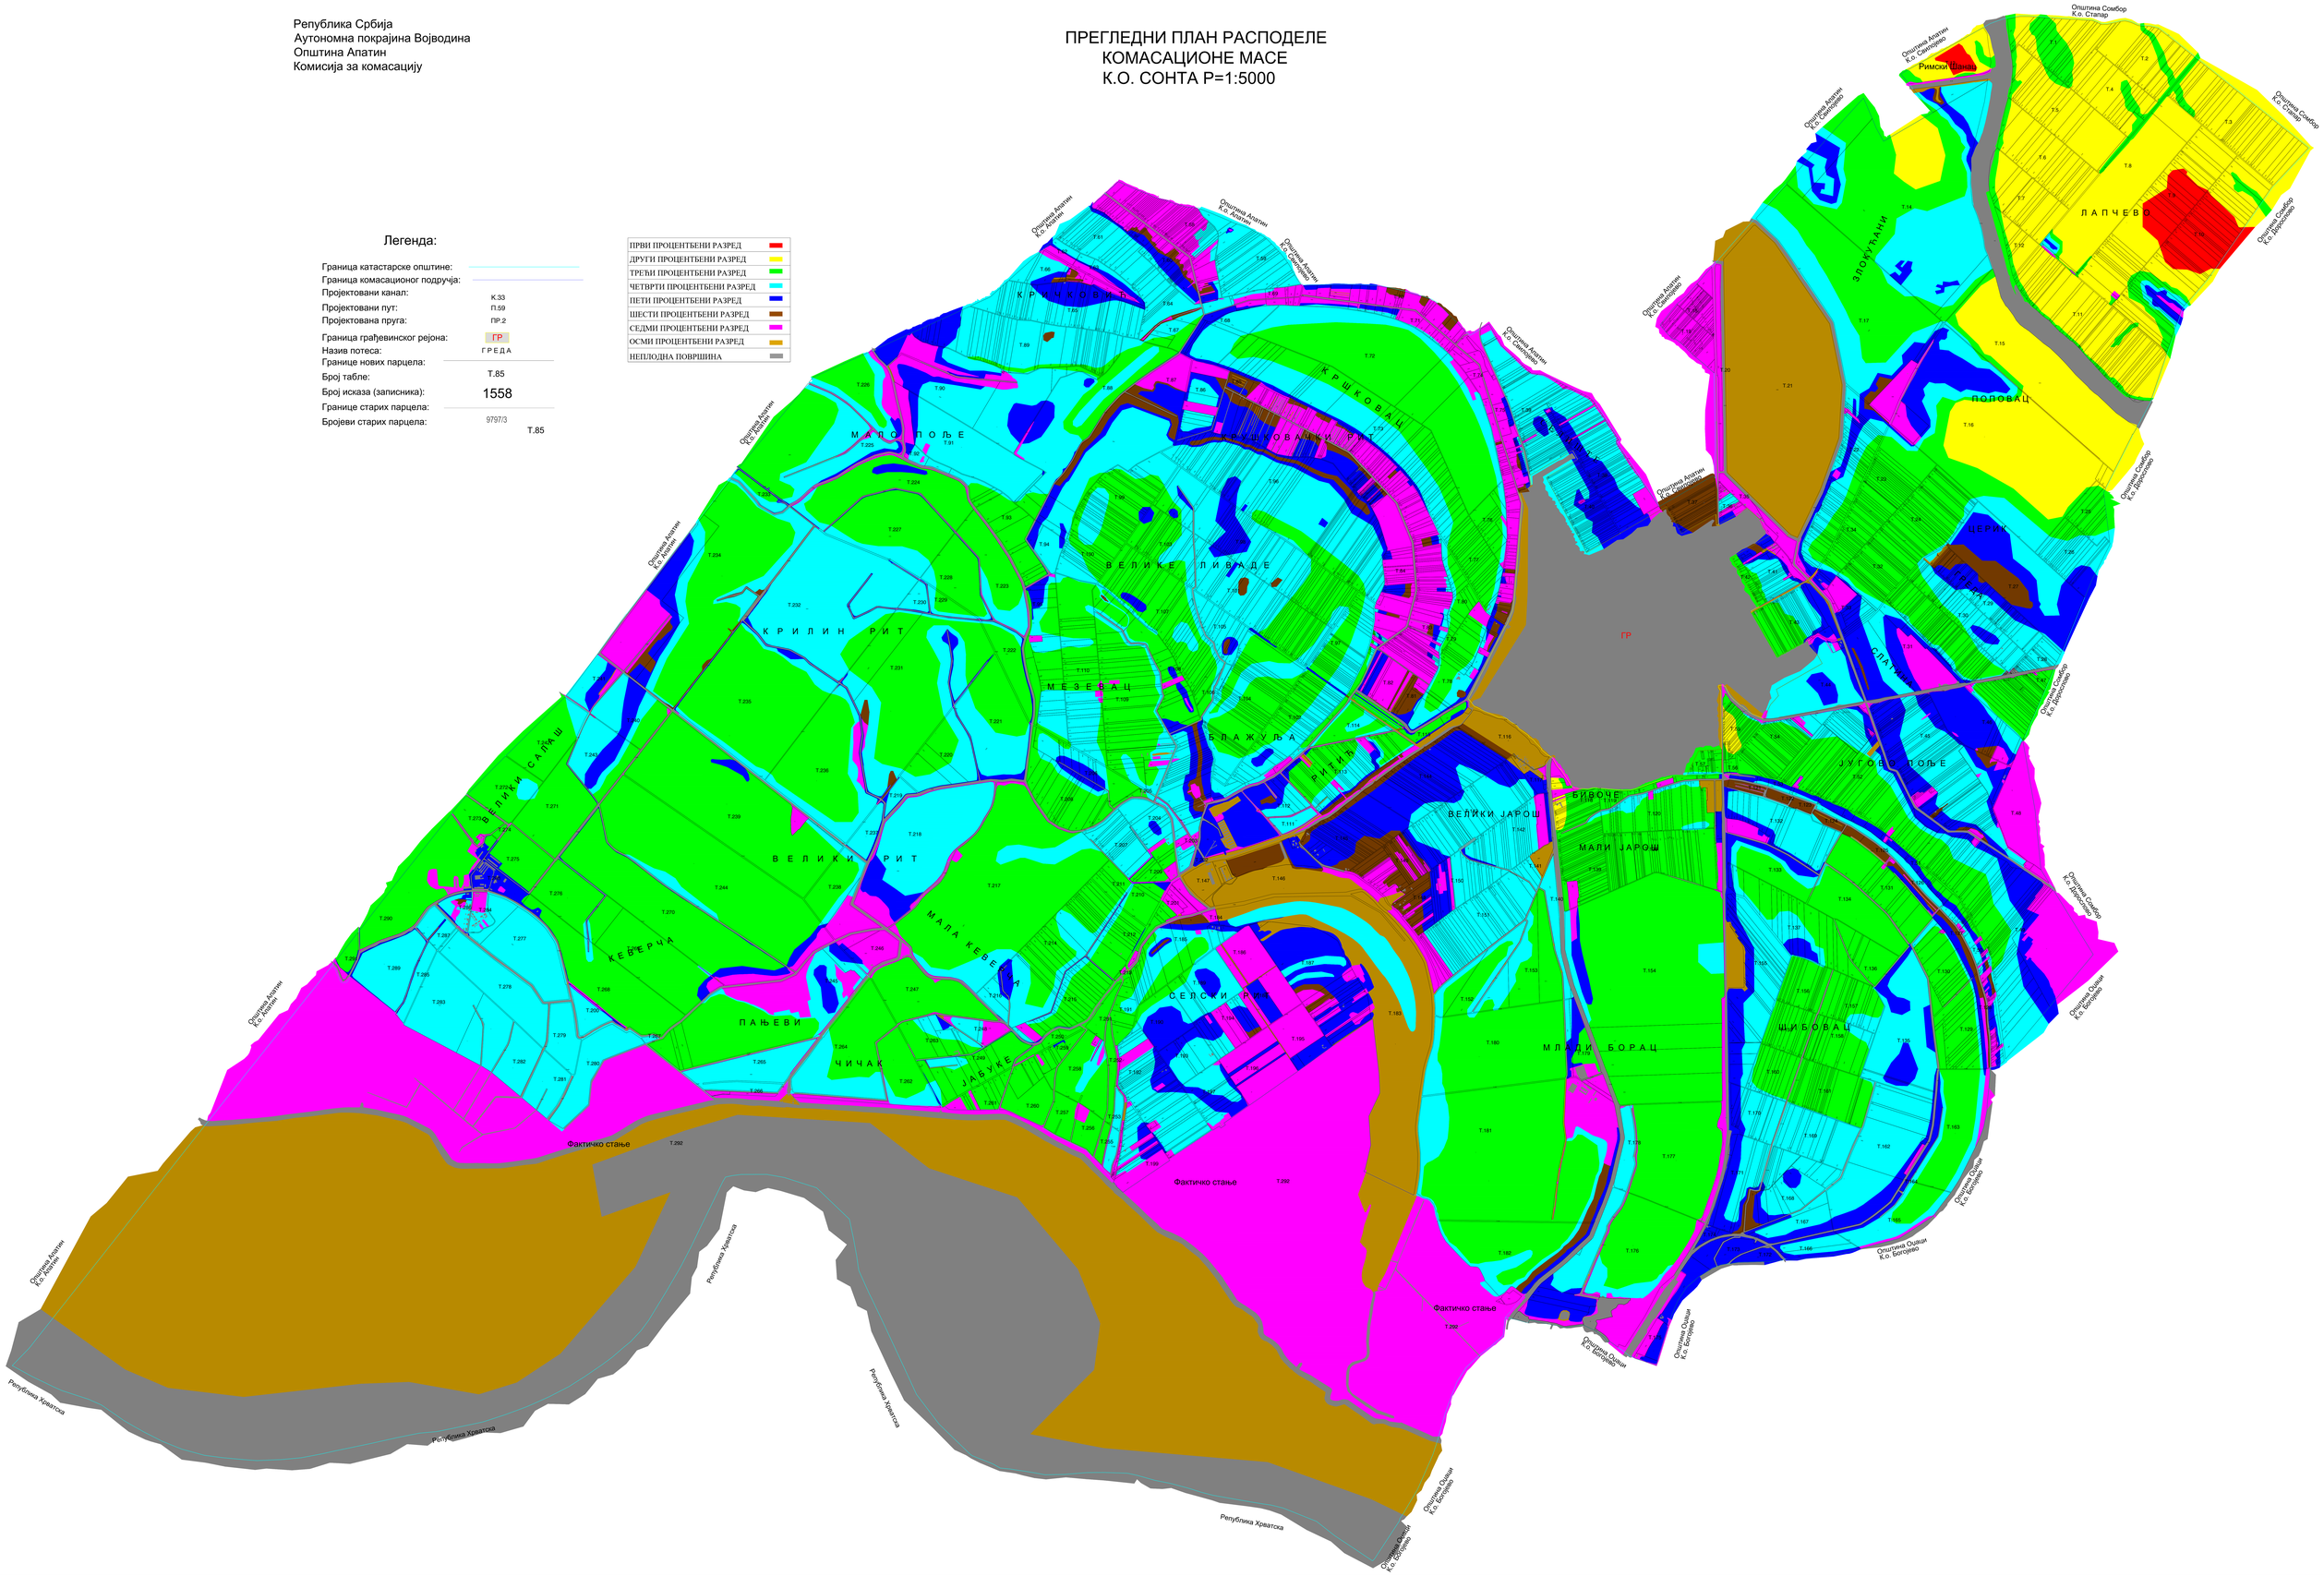
ПРВИ ПРОЦЕНТБЕНИ РАЗРЕД	
ДРУГИ ПРОЦЕНТБЕНИ РАЗРЕД	
ТРЕЋИ ПРОЦЕНТБЕНИ РАЗРЕД	
ЧЕТВРТИ ПРОЦЕНТБЕНИ РАЗРЕД	
ПЕТИ ПРОЦЕНТБЕНИ РАЗРЕД	
ШЕСТИ ПРОЦЕНТБЕНИ РАЗРЕД	
СЕДМИ ПРОЦЕНТБЕНИ РАЗРЕД	
ОСМИ ПРОЦЕНТБЕНИ РАЗРЕД	
НЕПЛОДНА ПОВРШИНА