Република Србија
Аутономна покрајина Војводина
Општина Апатин
Комисија за комасацију

ПРЕДЛОГ ПРЕГЛЕДНОГ ПЛАНА РАСПОДЕЛЕ
КОМАСАЦИОНЕ МАСЕ
К.О. СОНТА Р=1:5000

Легенда:

Граница катастарске општине:	
Граница комасационог подручја:	
Пројектовани канал:	К.33
Пројектовани пут:	П.59
Пројектована пруга:	ПР.2
Граница грађевинског рејона:	ГР
Назив потеса:	Г Р Е Д А
Границе нових парцела:	
Број табле:	Т.85
Број исказа (записника):	1558
Границе старих парцела:	
Бројеви старих парцела:	9797/3

Т.85

- ПРВИ ПРОЦЕНТБЕНИ РАЗРЕД
- ДРУГИ ПРОЦЕНТБЕНИ РАЗРЕД
- ТРЕЋИ ПРОЦЕНТБЕНИ РАЗРЕД
- ЧЕТВРТИ ПРОЦЕНТБЕНИ РАЗРЕД
- ПЕТИ ПРОЦЕНТБЕНИ РАЗРЕД
- ШЕСТИ ПРОЦЕНТБЕНИ РАЗРЕД
- СЕДМИ ПРОЦЕНТБЕНИ РАЗРЕД
- ОСМИ ПРОЦЕНТБЕНИ РАЗРЕД
- НЕПЛОДНА ПОВРШИНА

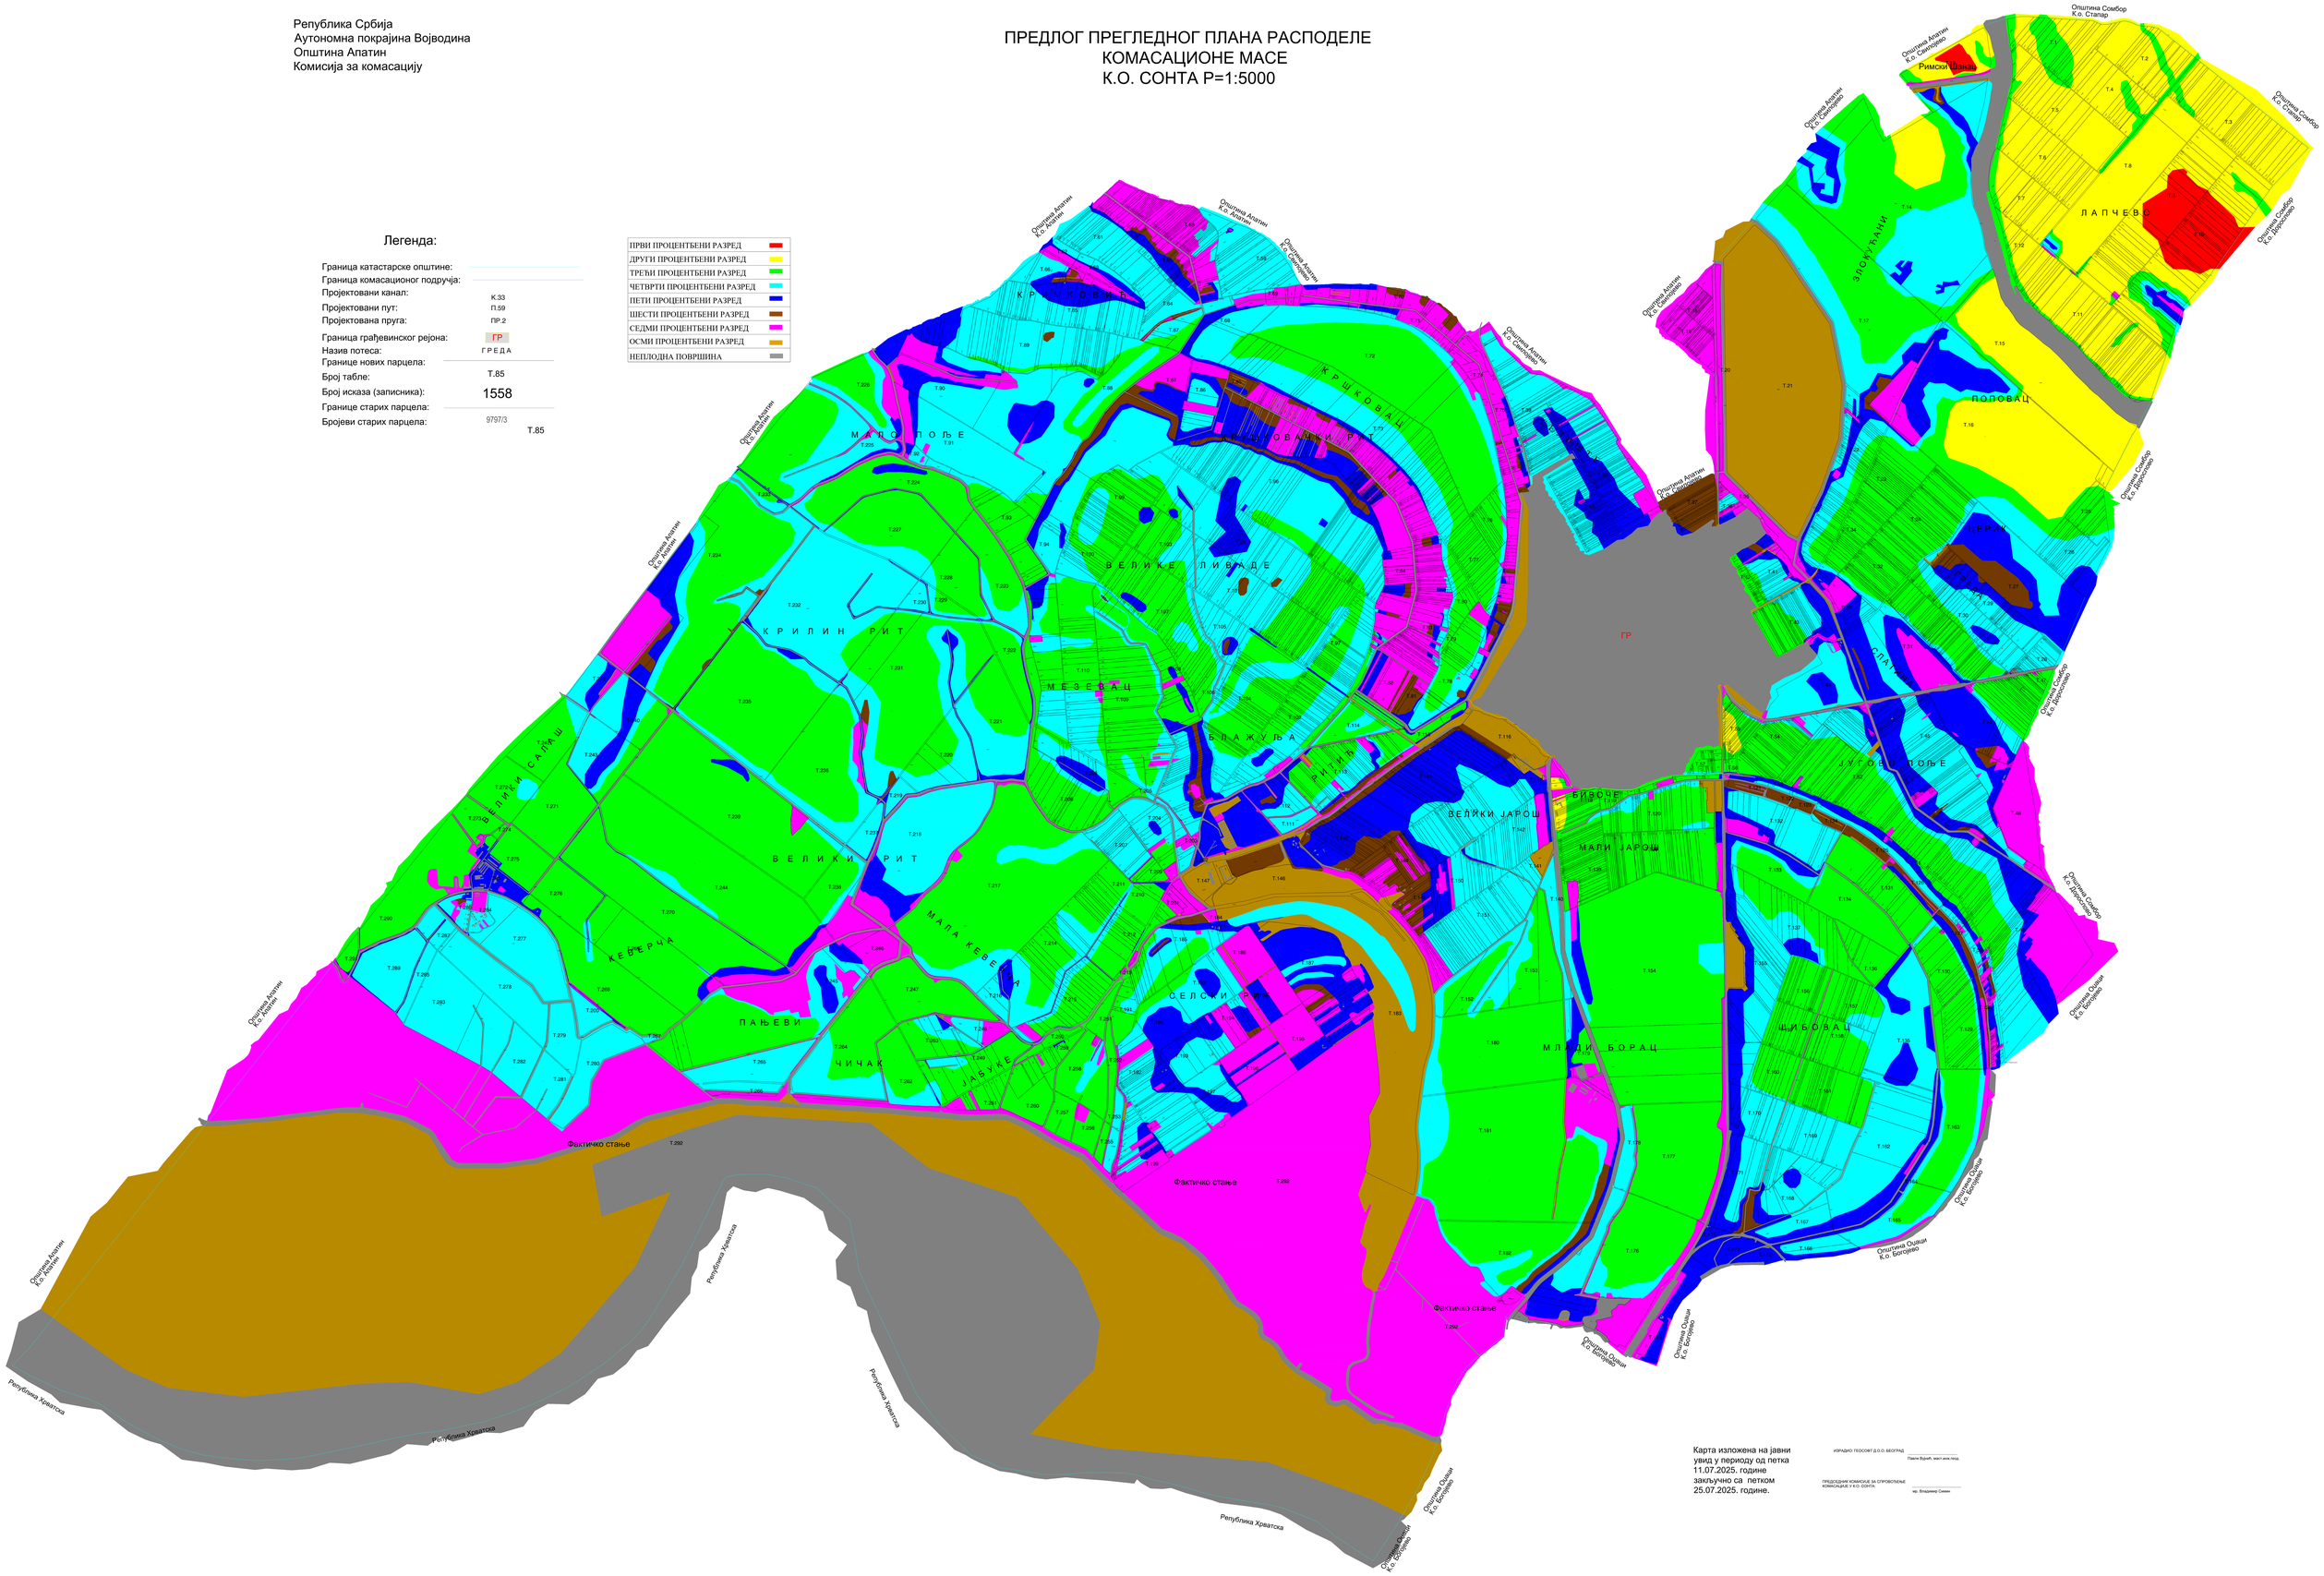

Карта изложена на јавни увид у периоду од петка 11.07.2025. године закључно са петком 25.07.2025. године.

ИЗРАДИО: ГЕОСОФТ Д.О.О. БЕОГРАД

Павле Вујић, маст.инж.геод.

ПРЕДСЕДНИК КОМИСИЈЕ ЗА СПРОВОЂЕЊЕ КОМАСАЦИЈЕ У К.О. СОНТА

мр Владимир Симин